


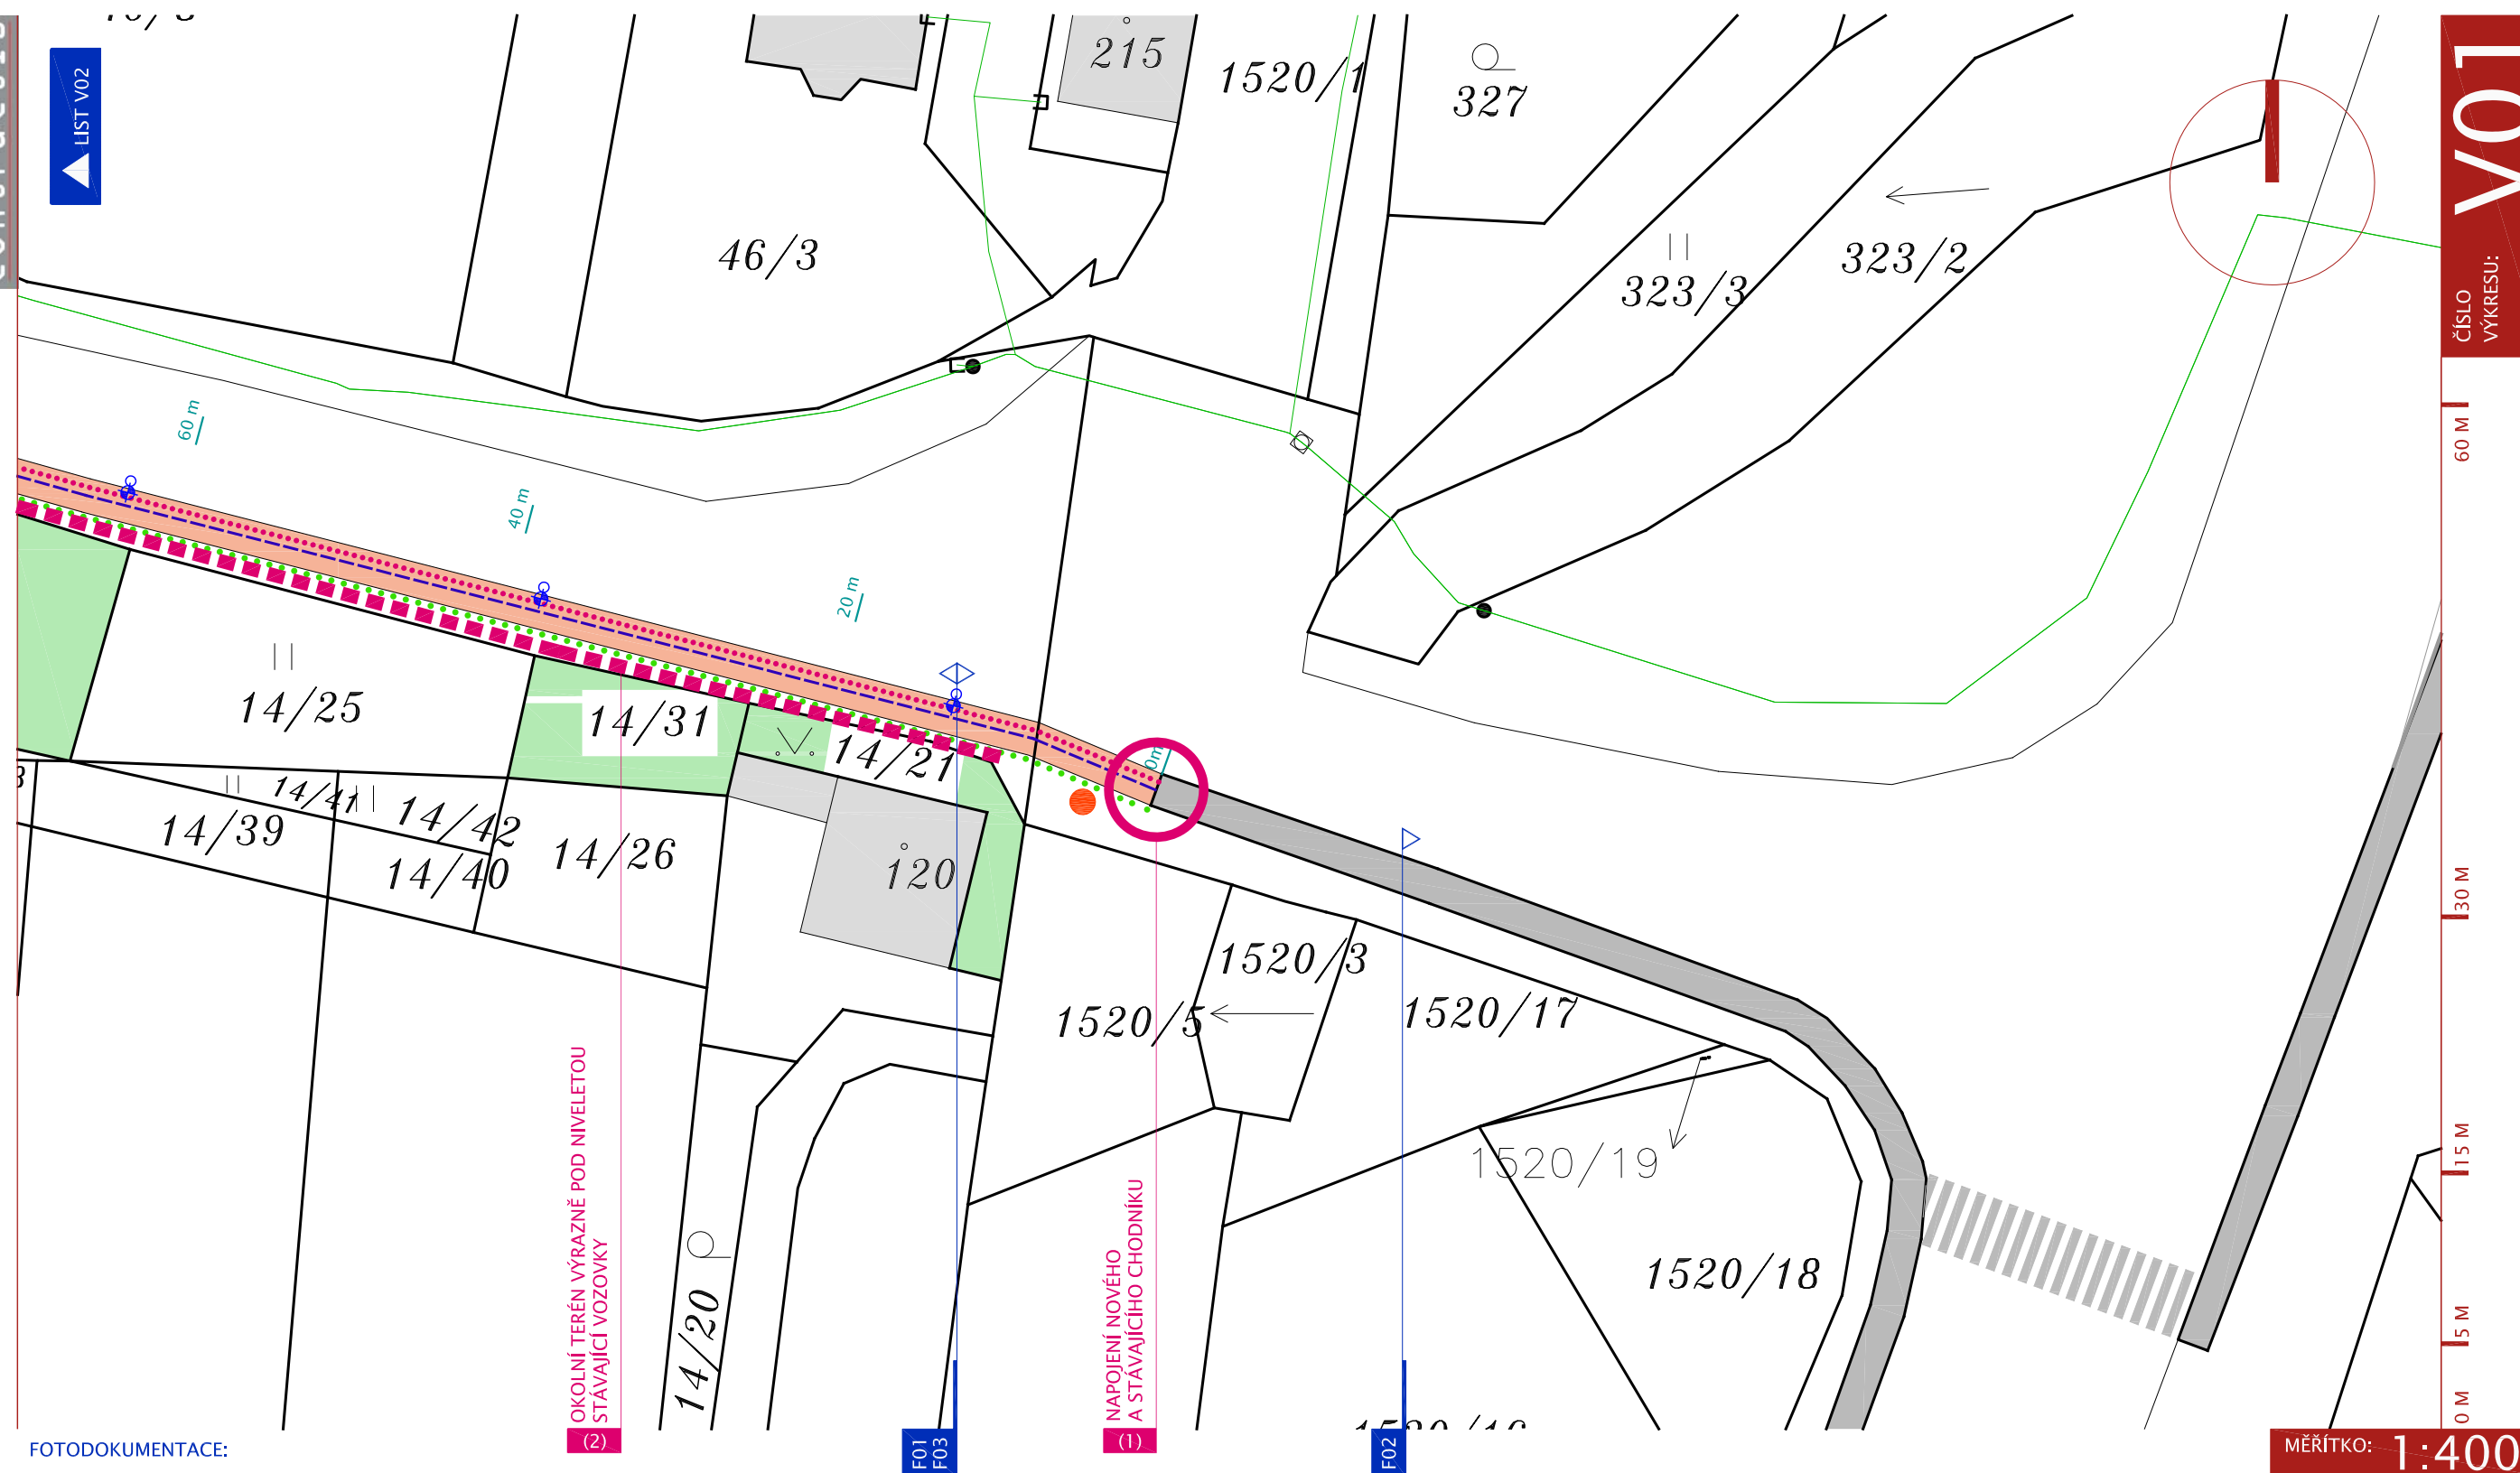

FOTODOKUMENTACE:

LEGENDA NOVÉHO STAVU

-  nově navržený přechod pro chodce
-  odstup od zástavby nově navrženého chodníku (dle ČSN 73 6110), 0,5 m
-  bezpečnostní odstup od komunikace u nově navrženého chodníku (dle ČSN 73 6110), standardně 0,25 m
-  nově navržený chodník šíře 2,0 m
-  nově navržené rozšíření / nové přemostění pro pěšší
-  nově navržené odvodnění komunikace (v tělese chodníku)

LEGENDA NOVÉHO STAVU

-  nově navržené veřejné osvětlení
- LEGENDA STÁVAJÍCÍHO STAVU**
-  vodní plocha (Povodí Vltavy)
-  přímo dotčené parcely
(parcely dotčené přímo stavebními úpravami)
-  stávající budovy v oblasti
-  nově přemístěná autobusová zastávka
- 15/3** katastrální číslo parcely
(pozemková parcel / stavební parcela)
blíže viz tabulka dotčených parcel

LEGENDA STÁVAJÍCÍHO STAVU

-  stávající přechod pro chodce
-  stávající autobusová zastávka
-  stávající vjezd na přilehlou parcelu
-  stávající vjezd na přilehlou parcelu
-  stávající přemostění na stávající komunikaci
-  stávající vedení ČEZ Distribuce (nadzemní / podzemní)
-  stávající zjištěné odvodnění komunikace
-  stávající vedení Telefonie O2 (nadzemní / podzemní)


STUDIE PROVEDITELNOSTI VYBUDOVÁNÍ CHODNÍKU PODÉL KOMUNIKACE Č.114, JÍROVICE

ZPRACOVATEL: CONTRACTIS, s.r.o.

Budějovická 1518/13a, 140 00 Praha 4

NÁZEV: **SITUACE ČÁSTI / PODROBNÁ**

KÓD VÝKRESU: 508bch_05_situace_podrobne.dwg

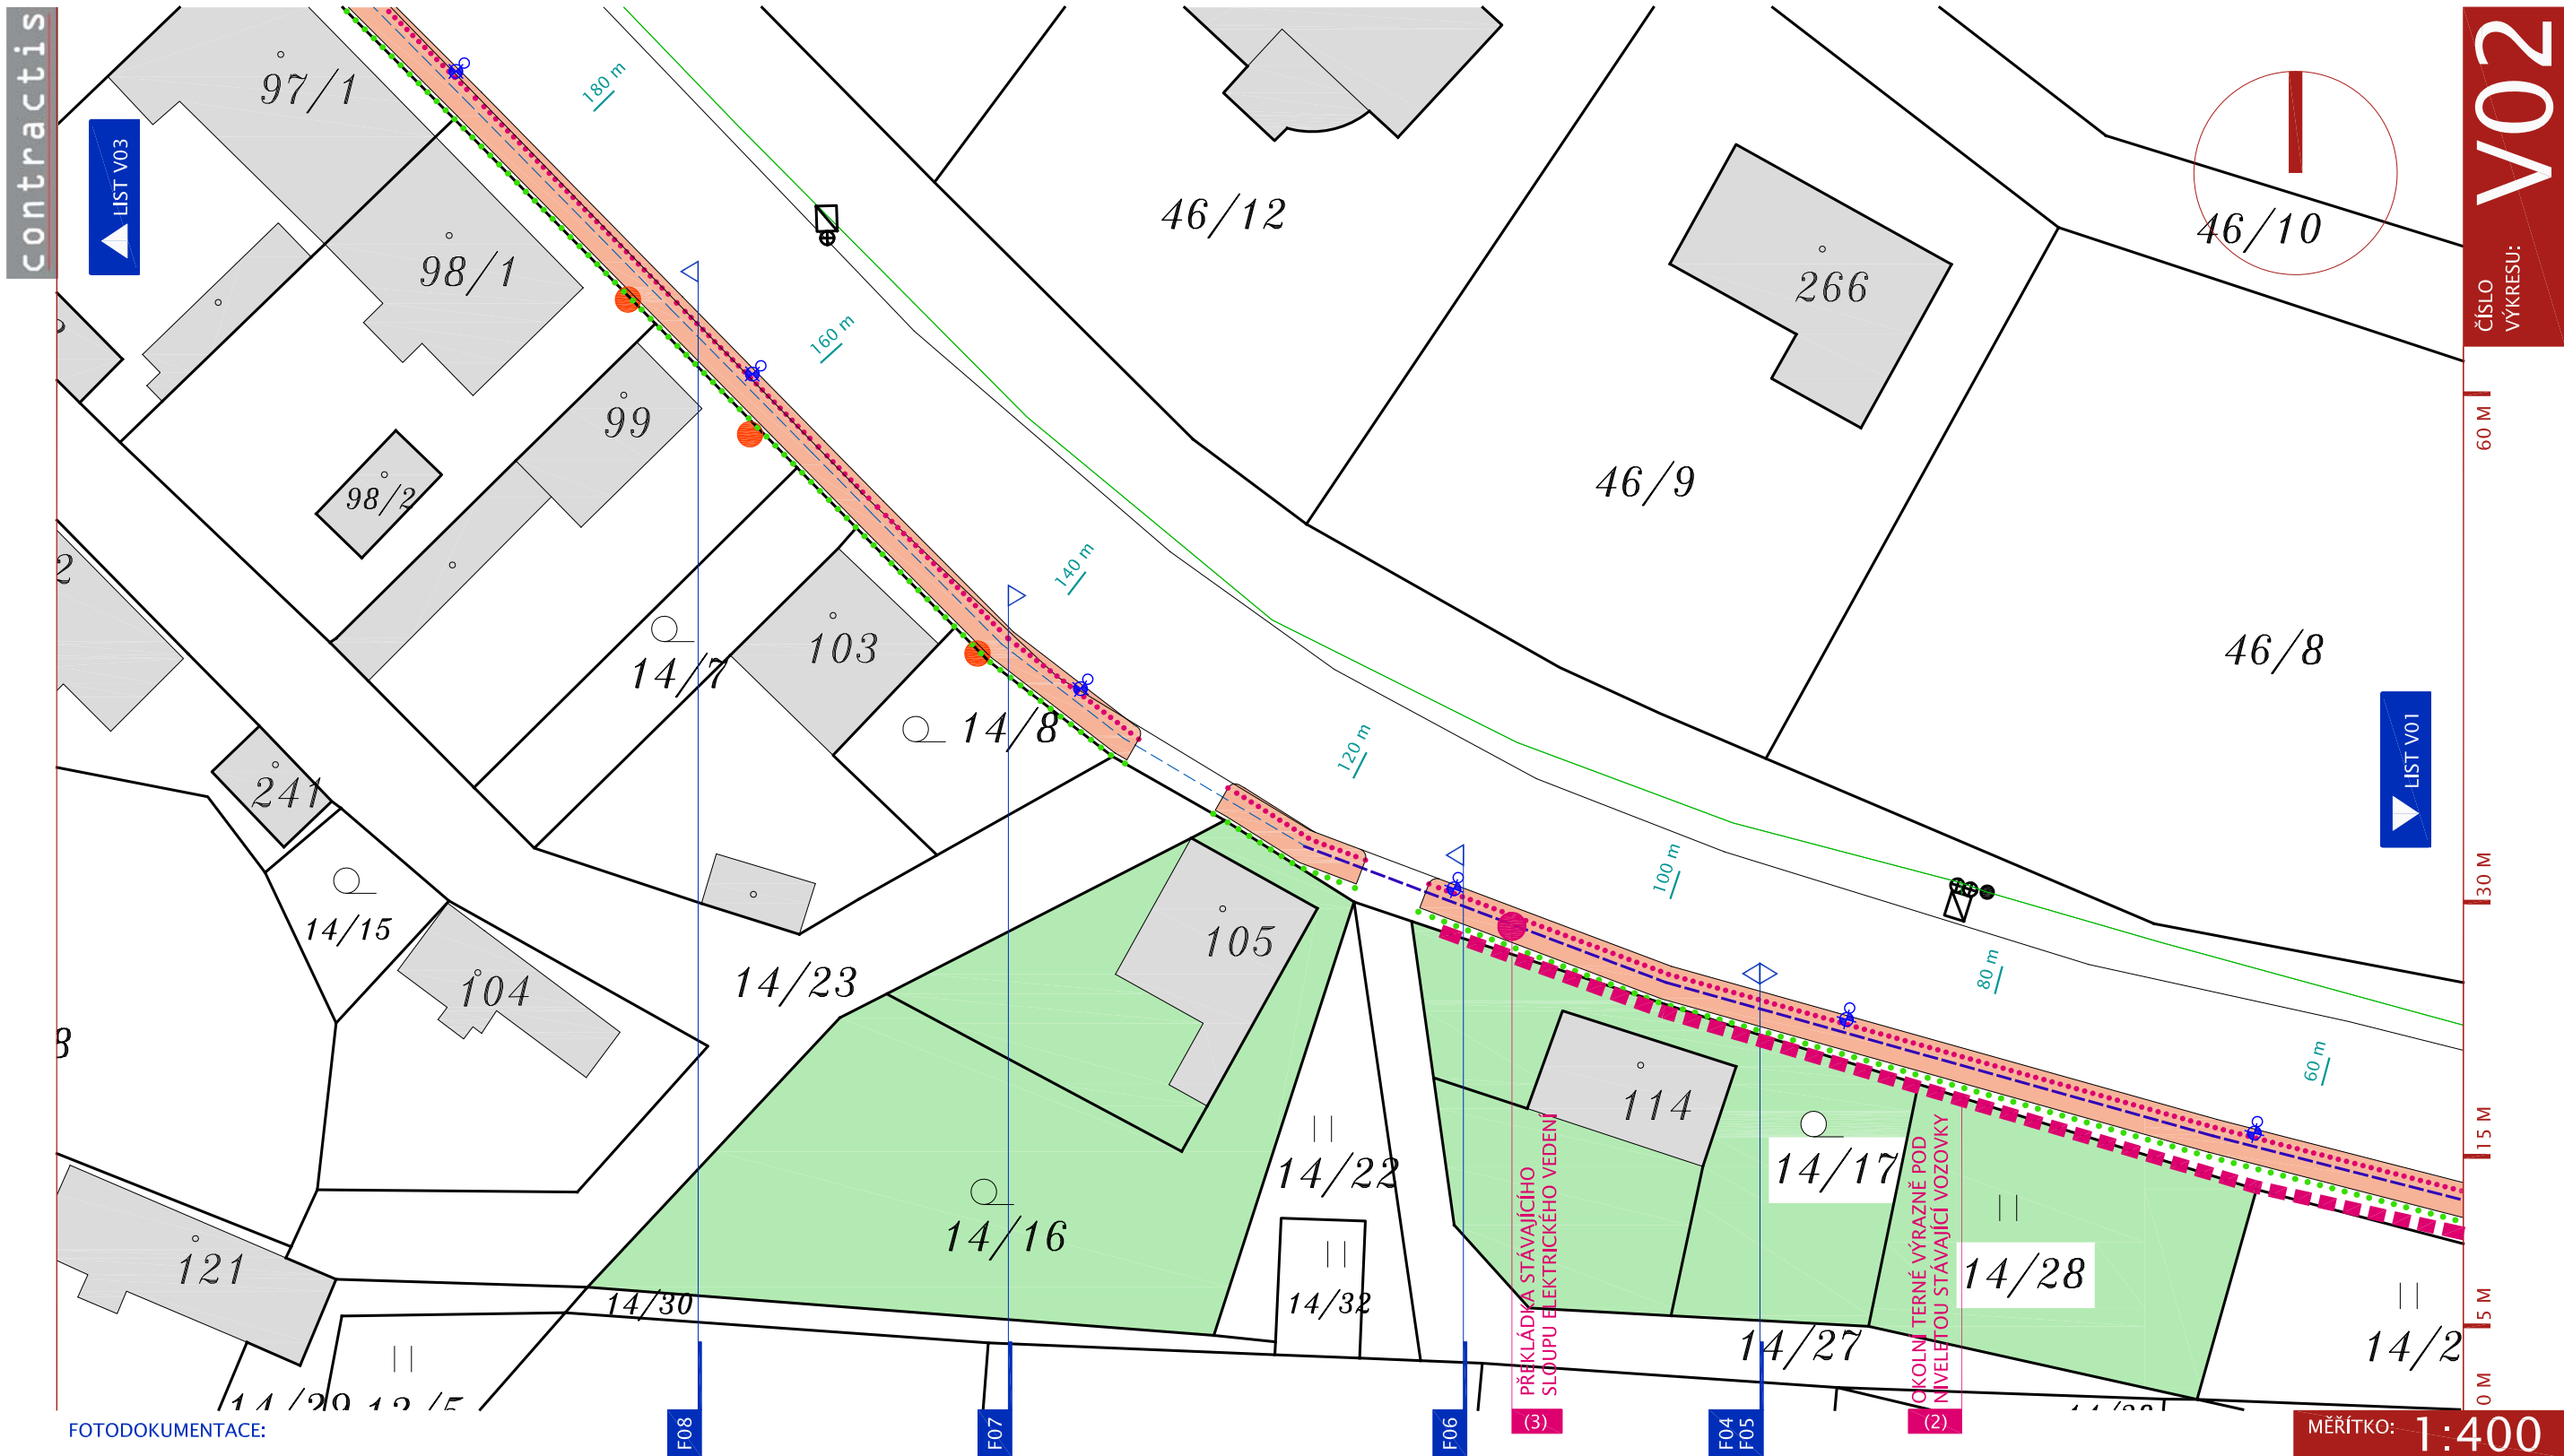

FOTODOKUMENTACE:

LEGENDA NOVÉHO STAVU

- nově navržený přechod pro chodce
- odstup od zástavby nově navrženého chodníku (dle ČSN 73 6110), 0,5 m
- bezpečnostní odstup od komunikace u nově navrženého chodníku (dle ČSN 73 6110), standardně 0,25 m
- nově navržený chodník šíře 2,0 m
- nově navržené rozšíření / nové přemostění pro pěší
- nově navržené odvodnění komunikace (v tělese chodníku)

LEGENDA NOVÉHO STAVU

- nově navržené veřejné osvětlení
- LEGENDA STÁVAJÍCÍHO STAVU
- vodní plocha (Povodí Vltavy)
- přímo dotčené parcely (parcely dotčené přímo stavebními úpravami)
- stávající budovy v oblasti
- nově přemístěná autobusová zastávka
- katastrální číslo parcely (pozemková parcel / stavební parcela) blíže viz tabulka dotčených parcel

LEGENDA STÁVAJÍCÍHO STAVU

- stávající přechod pro chodce
- stávající autobusová zastávka
- stávající vjezd na přilehlou parcelu
- stávající vjezd na přilehlou parcelu
- stávající přemostění na stávající komunikaci
- stávající vedení ČEZ Distribuce (nadzemní / podzemní)
- stávající zjištěné odvodnění komunikace
- stávající vedení Telefonica O2 (nadzemní / podzemní)

STUDIE PROVEDITELNOSTI VYBUDOVÁNÍ CHODNÍKU PODÉL KOMUNIKACE Č.114, JÍROVICE


ZPRACOVATEL: CONTRACTIS, s.r.o.

Budějovická 1518/13a, 140 00 Praha 4

NÁZEV: SITUACE ČÁSTI / PODROBNÁ

KÓD VÝKRESU: 508bch_05_situace_podrobne.dwg

Poznámka: Projektová dokumentace k ÚR musí být zpracována ve smyslu zákona č.183/2006 Sb. v rozsahu podle vyhlášky č.146/2008 Sb., o rozsahu a obsahu projektové dokumentace dopravních staveb, zpracovaná v souladu s platnou legislativou a především respektující požadavky na bezbariérové užívání staveb.

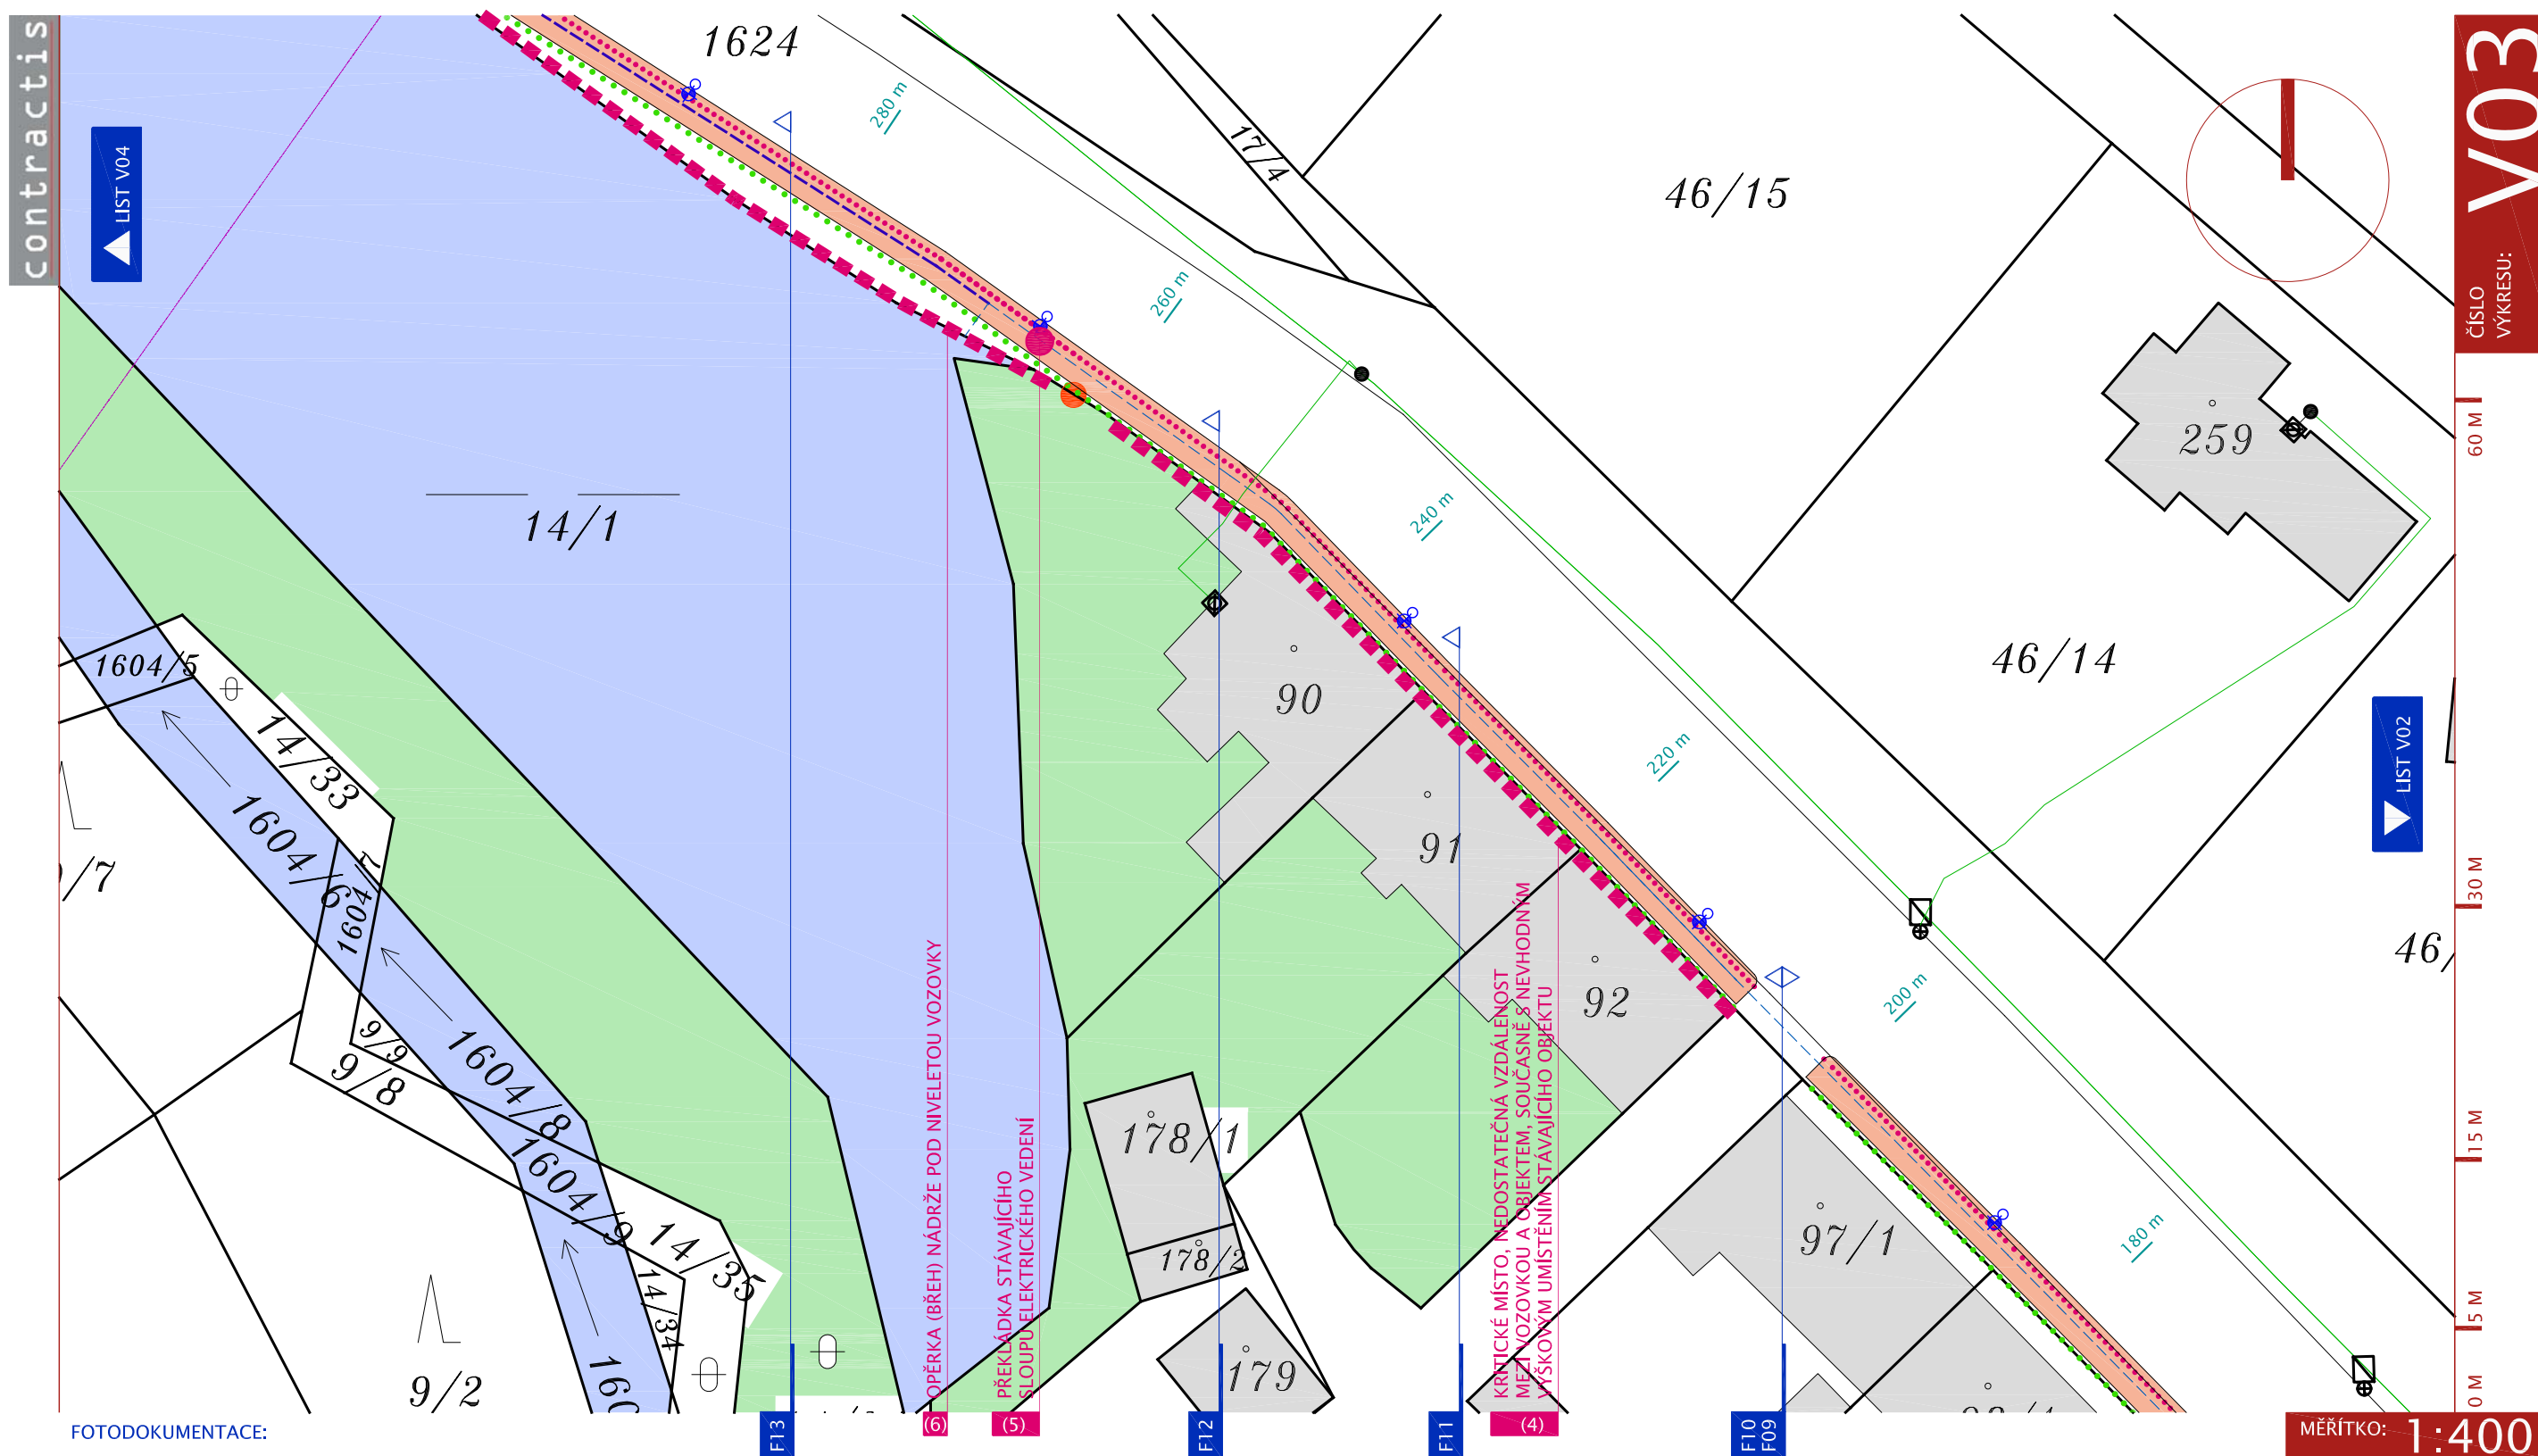

FOTODOKUMENTACE:

LEGENDA NOVÉHO STAVU

-  nově navržený přechod pro chodce
-  odstup od zástavby nově navrženého chodníku (dle ČSN 73 6110), 0,5 m
-  bezpečnostní odstup od komunikace u nově navrženého chodníku (dle ČSN 73 6110), standardně 0,25 m
-  nově navržený chodník šíře 2,0 m
-  nově navržené rozšíření / nové přemostění pro pěšší
-  nově navržené odvodnění komunikace (v tělese chodníku)

LEGENDA NOVÉHO STAVU

-  nově navržené veřejné osvětlení
- LEGENDA STÁVAJÍCÍHO STAVU**
-  vodní plocha (Povodí Vltavy)
-  přímo dotčené parcely
(parcely dotčené přímo stavebními úpravami)
-  stávající budovy v oblasti
-  nově přemístěná autobusová zastávka
- 15/3** katastrální číslo parcely
(pozemková parcel / stavební parcela)
blíže viz tabulka dotčených parcel

LEGENDA STÁVAJÍCÍHO STAVU

-  stávající přechod pro chodce
-  stávající autobusová zastávka
-  stávající vjezd na přilehlou parcelu
-  stávající vjezd na přilehlou parcelu
-  stávající přemostění na stávající komunikaci
-  stávající vedení ČEZ Distribuce (nadzemní / podzemní)
-  stávající zjištěné odvodnění komunikace
-  stávající vedení Telefonica O2 (nadzemní / podzemní)

STUDIE PROVEDITELNOSTI VYBUDOVÁNÍ CHODNÍKU PODÉL KOMUNIKACE Č.114, JÍROVICE


ZPRACOVATEL: CONTRACTIS, s.r.o.

Budějovická 1518/13a, 140 00 Praha 4

NÁZEV: **SITUACE ČÁSTI / PODROBNÁ**

KÓD VÝKRESU: 508bch_05_situace_podrobne.dwg

Poznámka: Projektová dokumentace k ÚR musí být zpracována ve smyslu zákona č.183/2006 Sb. v rozsahu podle vyhlášky č.146/2008 Sb., o rozsahu a obsahu projektové dokumentace dopravních staveb, zpracovaná v souladu s platnou legislativou a především respektující požadavky na bezbariérové užívání staveb.

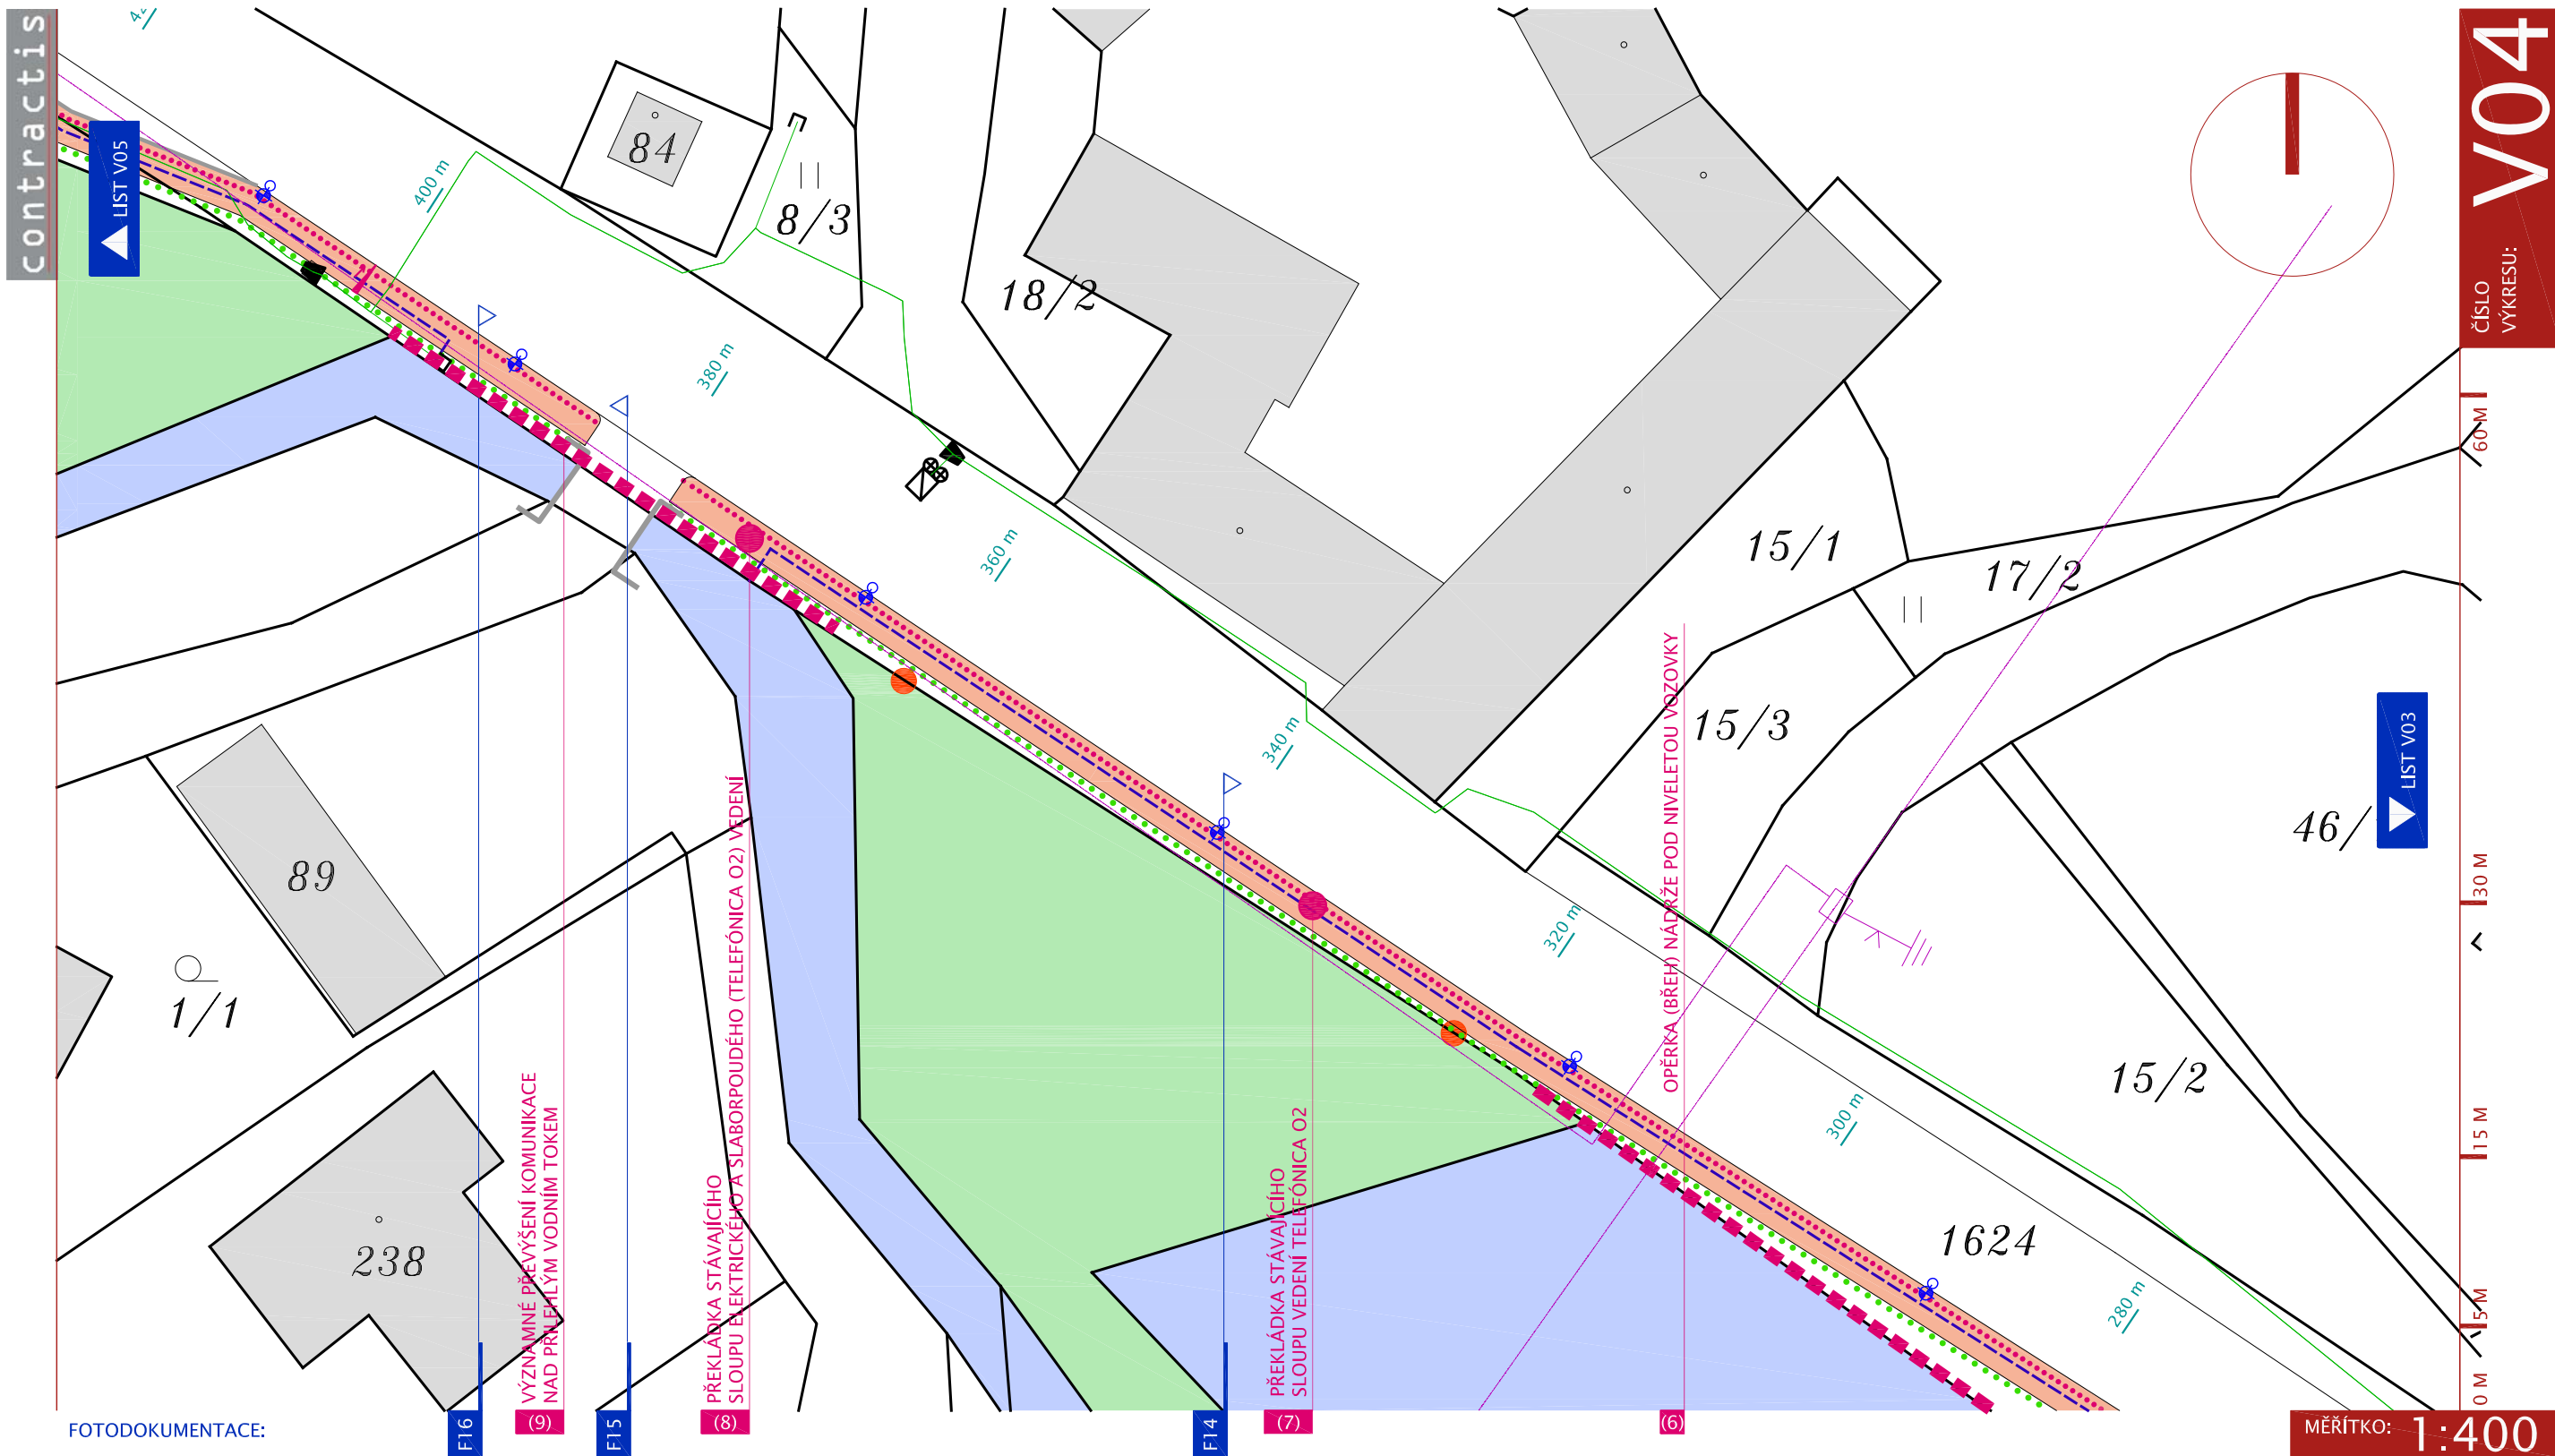

FOTODOKUMENTACE:

LEGENDA NOVÉHO STAVU

- nově navržený přechod pro chodce
- odstup od zástavby nově navrženého chodníku (dle ČSN 73 6110), 0,5 m
- bezpečnostní odstup od komunikace u nově navrženého chodníku (dle ČSN 73 6110), standardně 0,25 m
- nově navržený chodník šíře 2,0 m
- nově navržené rozšíření / nové přemostění pro pěší
- nově navržené odvodnění komunikace (v tělese chodníku)

LEGENDA NOVÉHO STAVU

- nově navržené veřejné osvětlení
- LEGENDA STÁVAJÍCÍHO STAVU
- vodní plocha (Povodí Vltavy)
- přímo dotčené parcely (parcely dotčené přímo stavebními úpravami)
- stávající budovy v oblasti
- nově přemístěná autobusová zastávka
- katastrální číslo parcely (pozemková parcel / stavební parcela) blíže viz tabulka dotčených parcel

LEGENDA STÁVAJÍCÍHO STAVU

- stávající přechod pro chodce
- stávající autobusová zastávka
- stávající vjezd na přílehlou parcelu
- stávající vjezd na přílehlou parcelu
- stávající přemostění na stávající komunikaci
- stávající vedení ČEZ Distribuce (nadzemní / podzemní)
- stávající zjištěné odvodnění komunikace
- stávající vedení Telefónica O2 (nadzemní / podzemní)

STUDIE PROVEDITELNOSTI VYBUDOVÁNÍ CHODNÍKU PODÉL KOMUNIKACE Č.114, JÍROVICE


ZPRACOVATEL: CONTRACTIS, s.r.o.

Budějovická 1518/13a, 140 00 Praha 4

NÁZEV: SITUACE ČÁSTI / PODROBNÁ

KÓD VÝKRESU: 508bch_05_situace_podrobne.dwg

Poznámka: Projektová dokumentace k ÚR musí být zpracována ve smyslu zákona č.183/2006 Sb. v rozsahu podle vyhlášky č.146/2008 Sb., o rozsahu a obsahu projektové dokumentace dopravních staveb, zpracovaná v souladu s platnou legislativou a především respektující požadavky na bezbariérové užívání staveb.

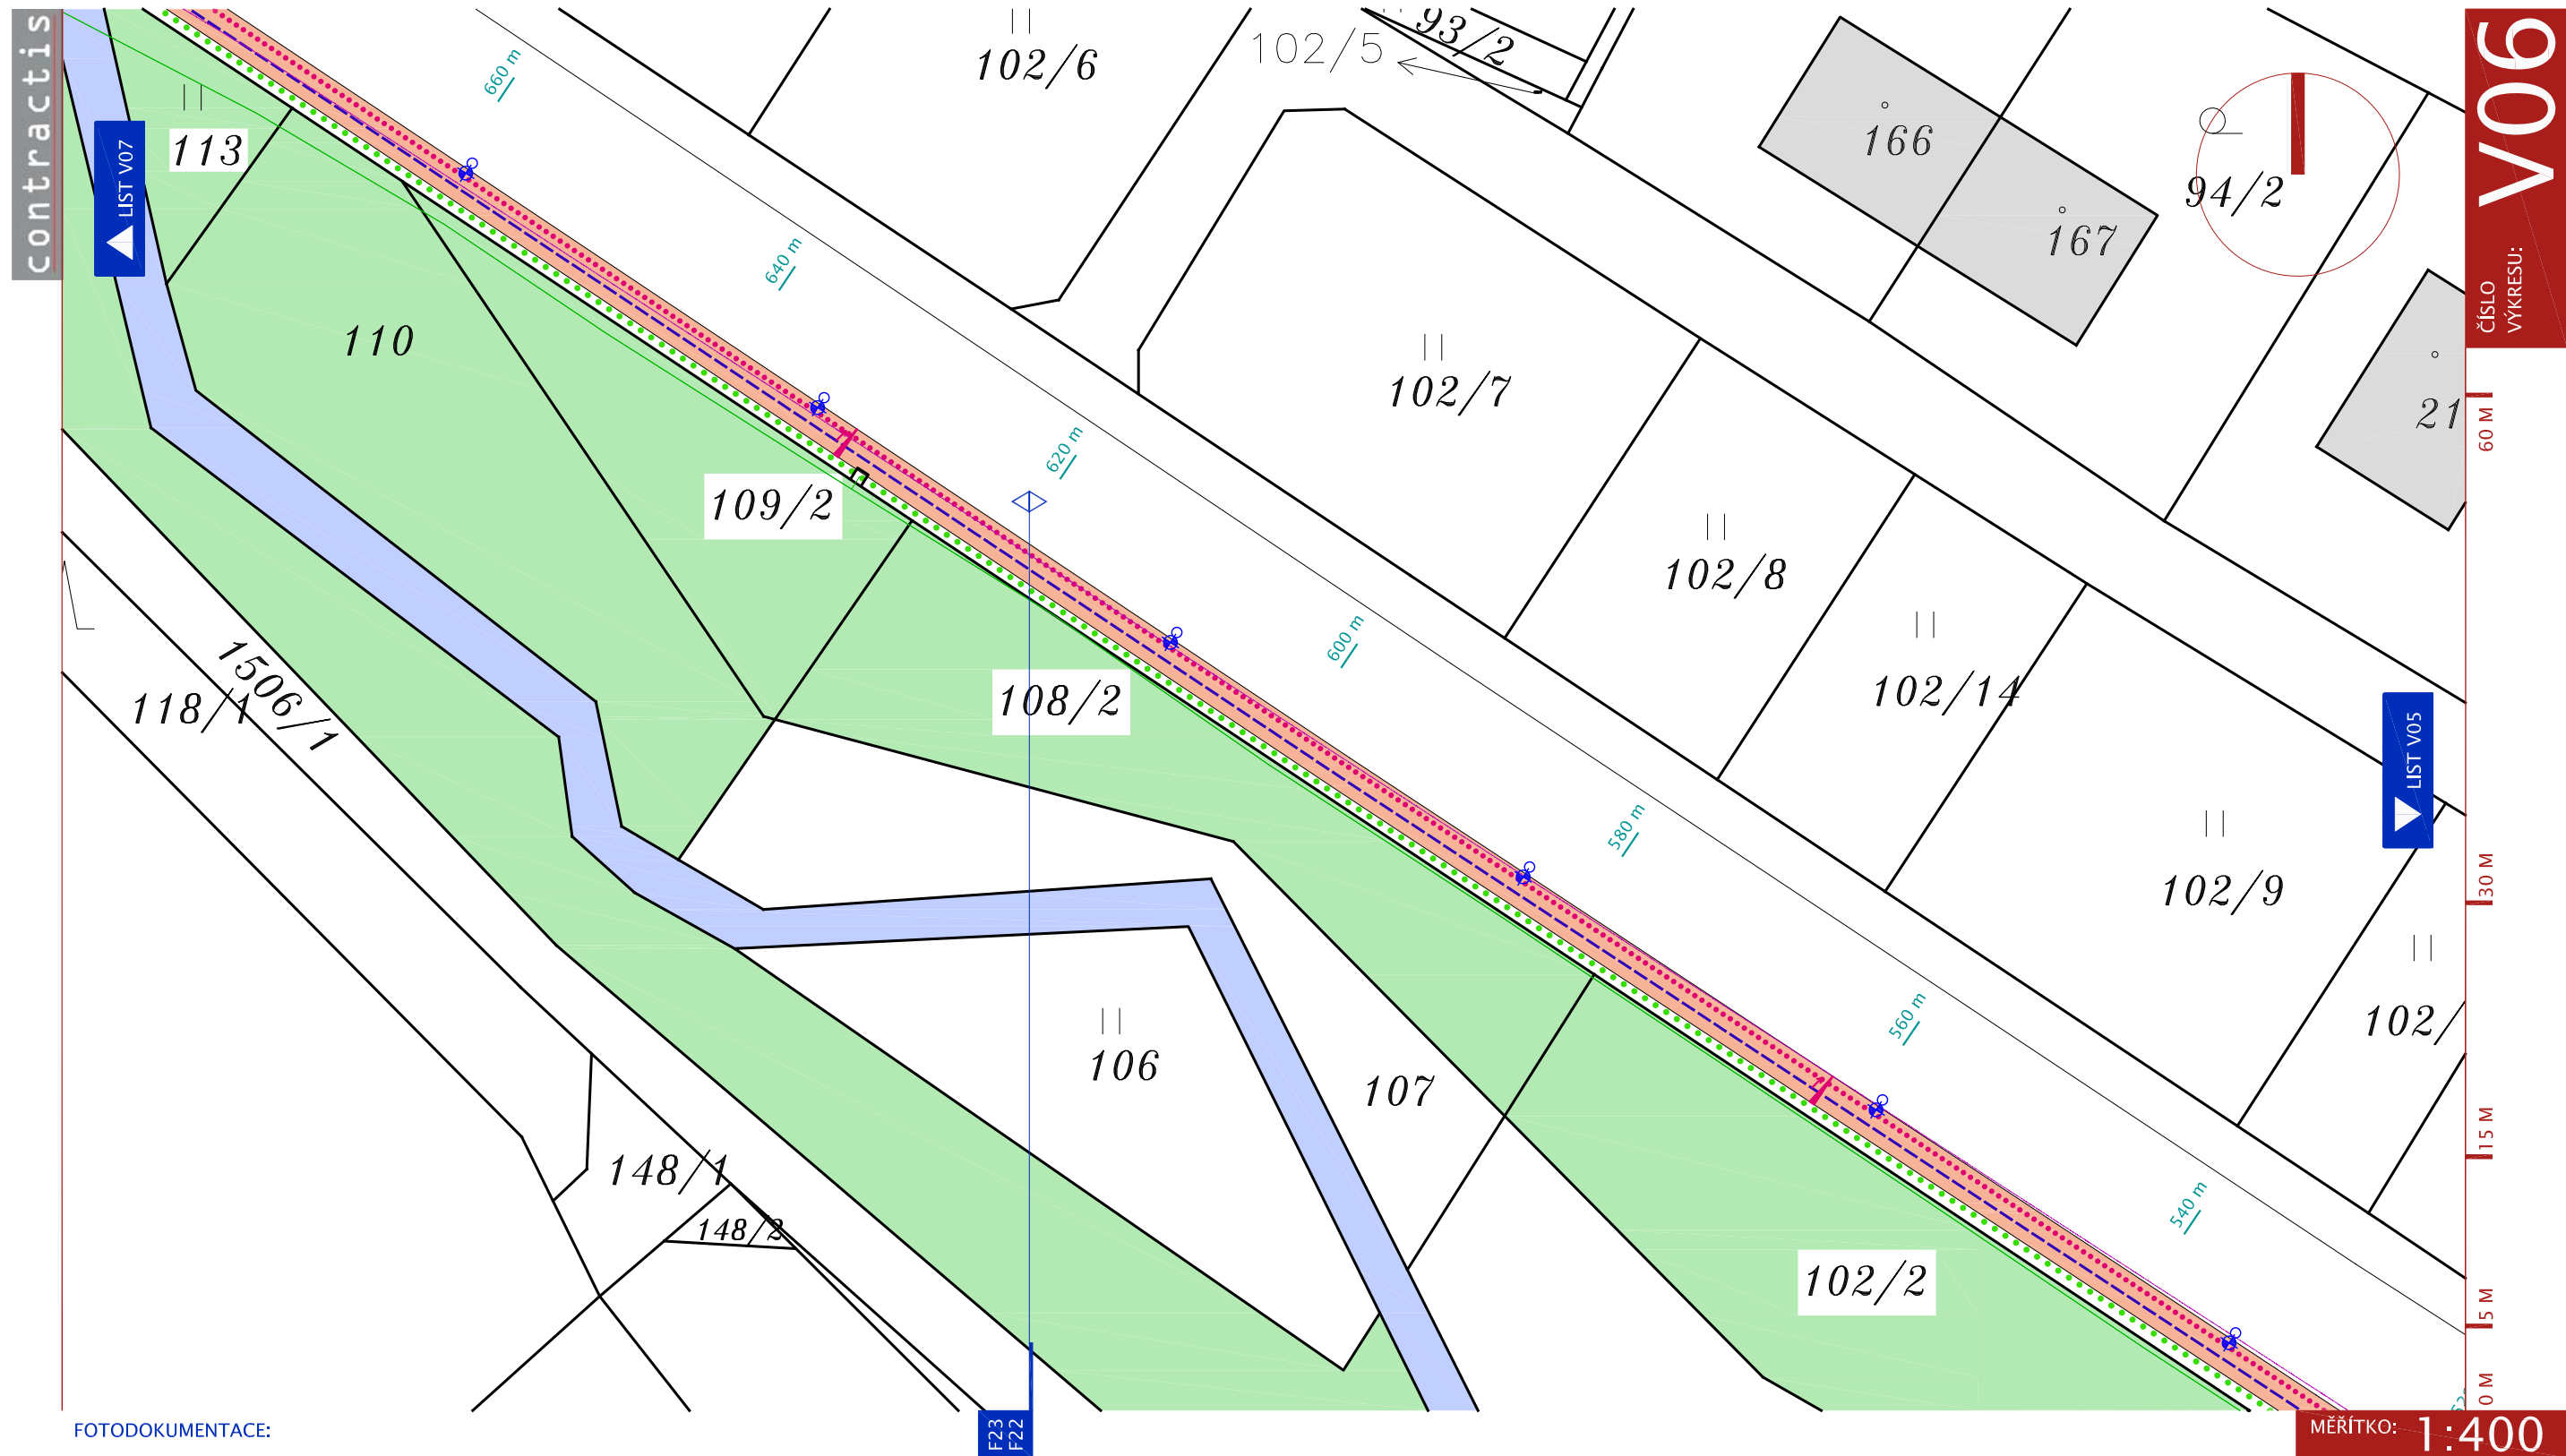

FOTODOKUMENTACE:

LEGENDA NOVÉHO STAVU

- nově navržený přechod pro chodce
- odstup od zástavby nově navrženého chodníku (dle ČSN 73 6110), 0,5 m
- bezpečnostní odstup od komunikace u nově navrženého chodníku (dle ČSN 73 6110), standardně 0,25 m
- nově navržený chodník šíře 2,0 m
- nově navržené rozšíření / nové přemostění pro pěší
- nově navržené odvodnění komunikace (v tělese chodníku)

LEGENDA NOVÉHO STAVU

- nově navržené veřejné osvětlení
- LEGENDA STÁVAJÍCÍHO STAVU
- vodní plocha (Povodí Vltavy)
- přímo dotčené parcely (parcely dotčené přímo stavebními úpravami)
- stávající budovy v oblasti
- nově přemístěná autobusová zastávka
- katastrální číslo parcely (pozemková parcel / stavební parcela) blíže viz tabulka dotčených parcel

LEGENDA STÁVAJÍCÍHO STAVU

- stávající přechod pro chodce
- stávající autobusová zastávka
- stávající vjezd na přilehlou parcelu
- stávající vjezd na přilehlou parcelu
- stávající přemostění na stávající komunikaci
- stávající vedení ČEZ Distribuce (nadzemní / podzemní)
- stávající zjištěné odvodnění komunikace
- stávající vedení Telefonica O2 (nadzemní / podzemní)

STUDIE PROVEDITELNOSTI VYBUDOVÁNÍ CHODNÍKU PODÉL KOMUNIKACE Č.114, JÍROVICE


ZPRACOVATEL: CONTRACTIS, s.r.o.

Budějovická 1518/13a, 140 00 Praha 4

NÁZEV: SITUACE ČÁSTI / PODROBNÁ

KÓD VÝKRESU: 508bch_05_situace_podrobne.dwg

Poznámka: Projektová dokumentace k ÚR musí být zpracována ve smyslu zákona č.183/2006 Sb. v rozsahu podle vyhlášky č.146/2008 Sb., o rozsahu a obsahu projektové dokumentace dopravních staveb, zpracovaná v souladu s platnou legislativou a především respektující požadavky na bezbariérové užívání staveb.

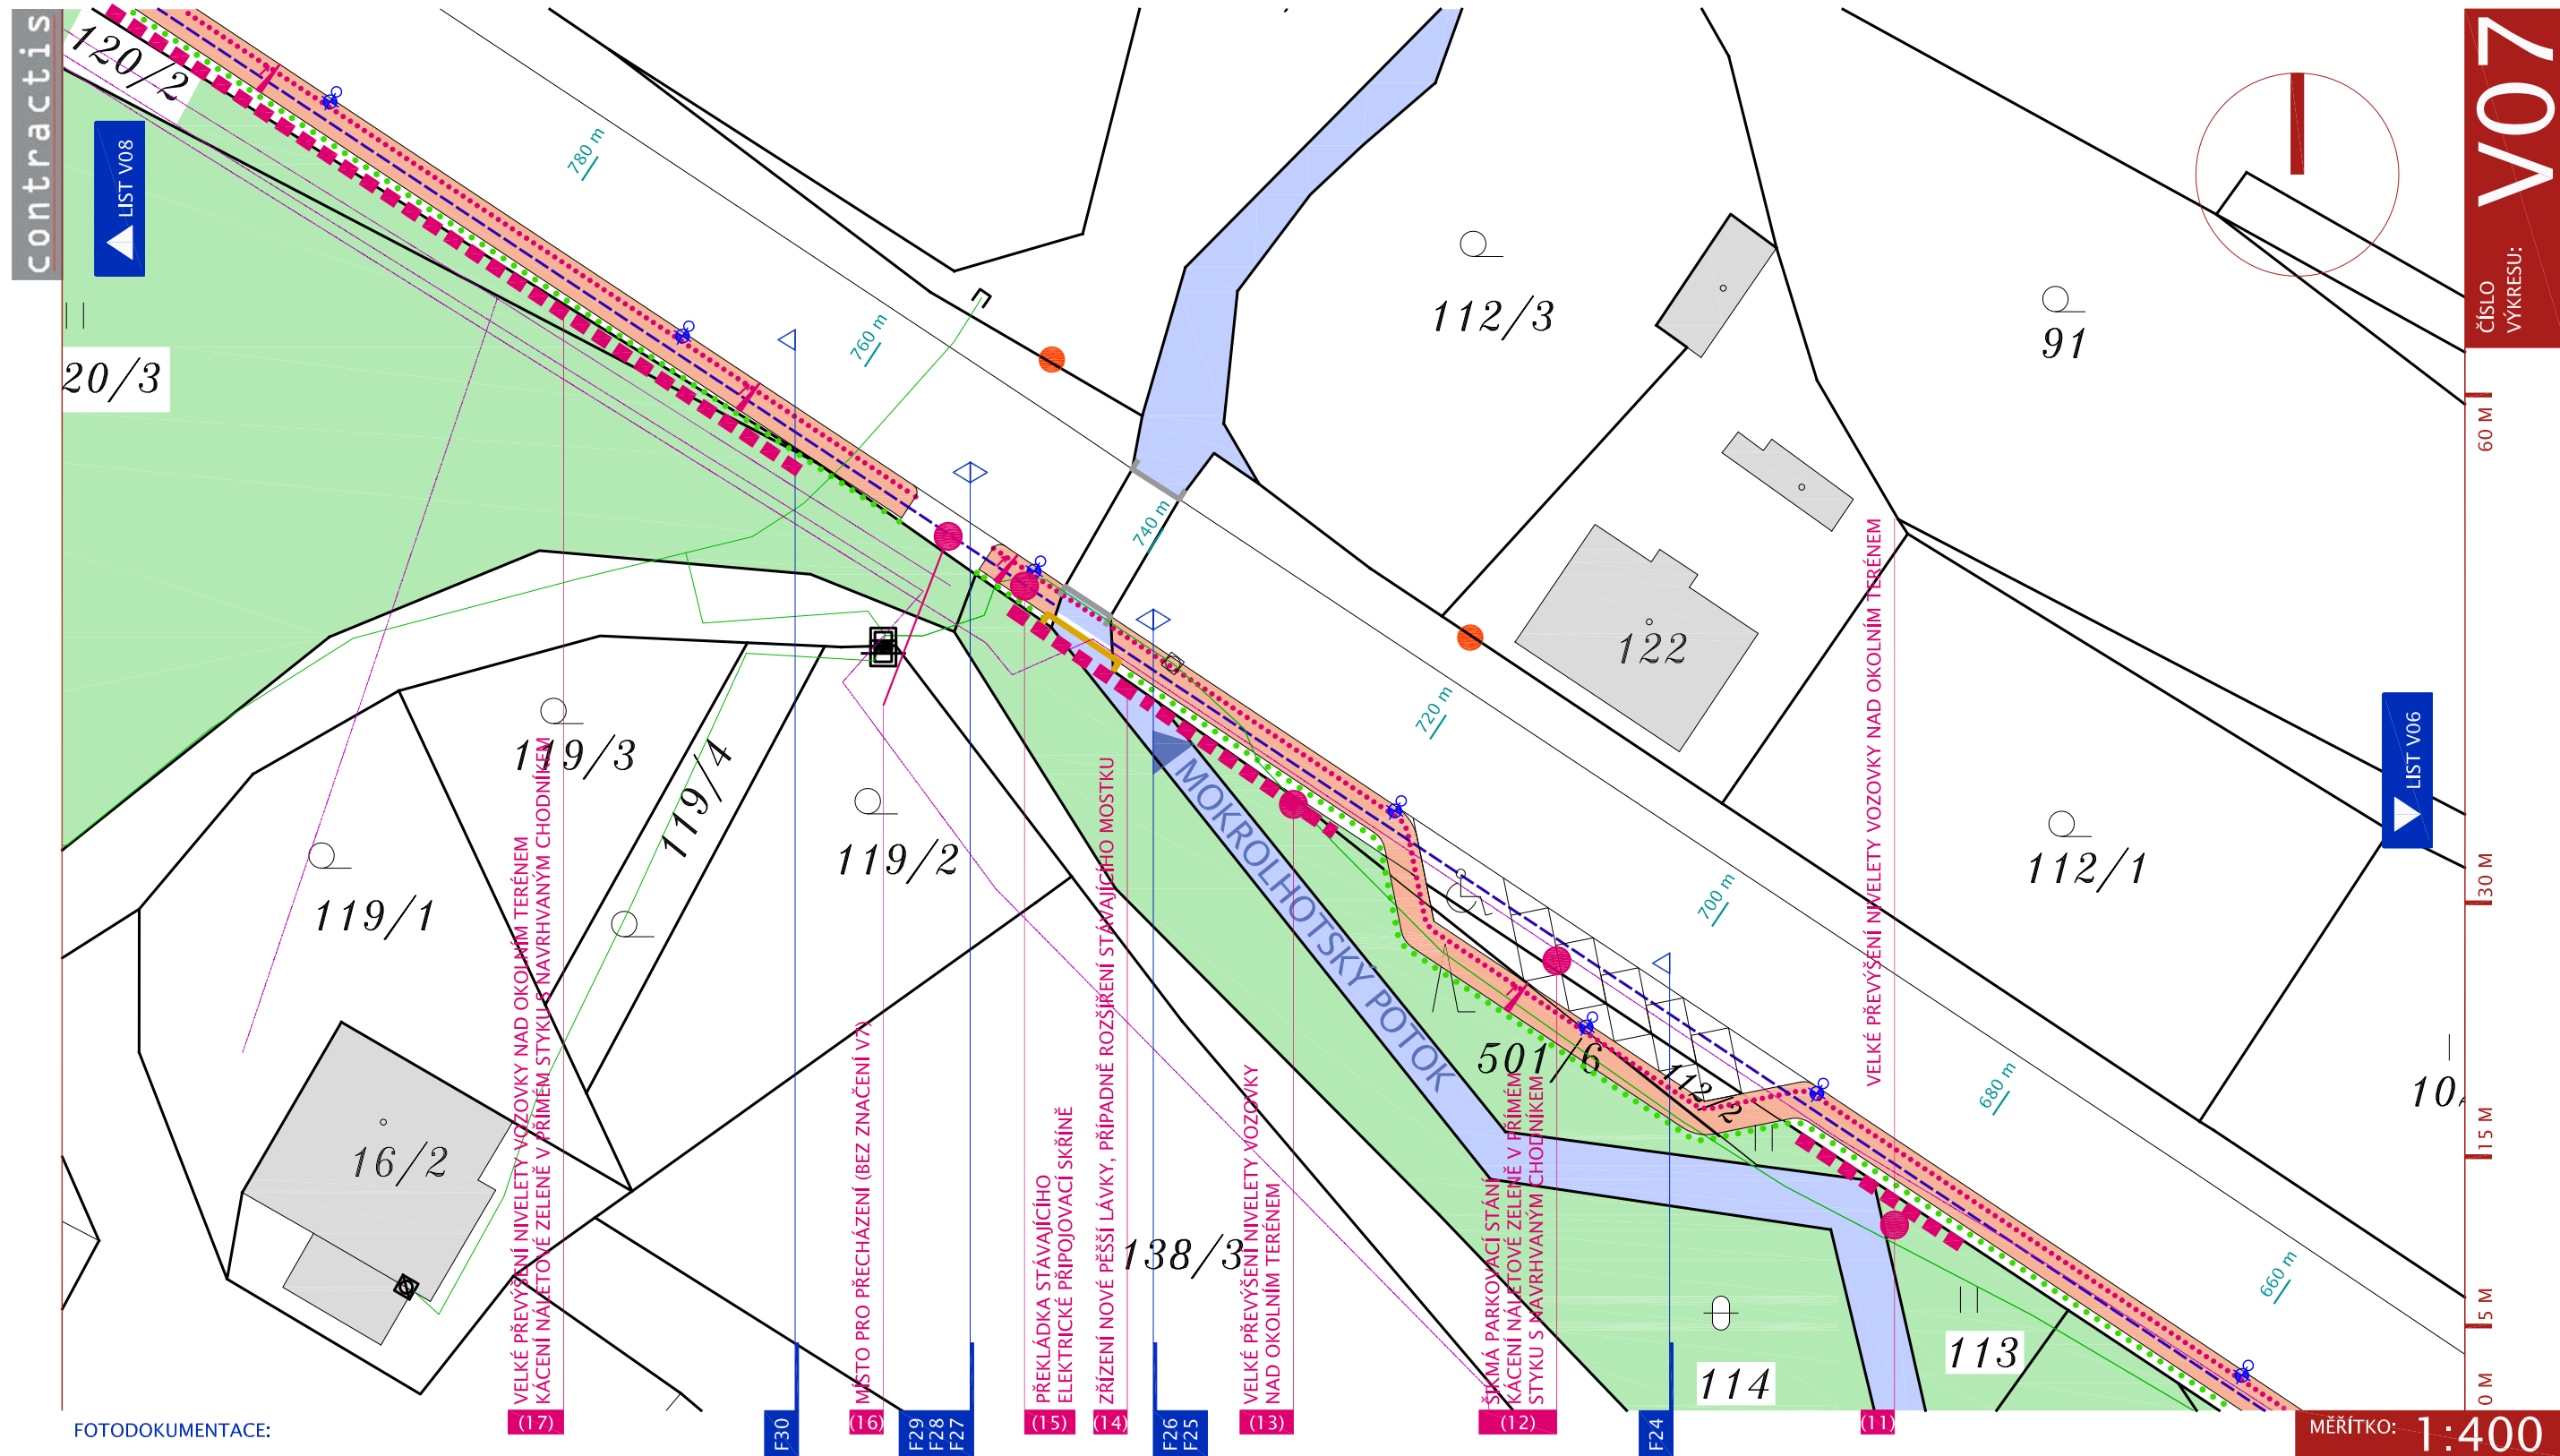

FOTODOKUMENTACE:

LEGENDA NOVÉHO STAVU

- nově navržený přechod pro chodce
- odstup od zástavby nově navrženého chodníku (dle ČSN 73 6110), 0,5 m
- bezpečnostní odstup od komunikace u nově navrženého chodníku (dle ČSN 73 6110), standardně 0,25 m
- nově navržený chodník šíře 2,0 m
- nově navržené rozšíření / nové přemostění pro pěšší
- nově navržené odvodnění komunikace (v tělese chodníku)

LEGENDA NOVÉHO STAVU

- nově navržené veřejné osvětlení
- LEGENDA STÁVAJÍCÍHO STAVU
- vodní plocha (Povodí Vltavy)
- přímo dotčené parcely (parcely dotčené přímo stavebními úpravami)
- stávající budovy v oblasti
- nově přemístěná autobusová zastávka
- katastrální číslo parcely (pozemková parcel / stavební parcela) blíže viz tabulka dotčených parcel

LEGENDA STÁVAJÍCÍHO STAVU

- stávající přechod pro chodce
- stávající autobusová zastávka
- stávající vjezd na přilehlou parcelu
- stávající vjezd na přilehlou parcelu
- stávající přemostění na stávající komunikaci
- stávající vedení ČEZ Distribuce (nadzemní / podzemní)
- stávající zjištěné odvodnění komunikace
- stávající vedení Telefónica O2 (nadzemní / podzemní)

STUDIE PROVEDITELNOSTI VYBUDOVÁNÍ CHODNÍKU PODÉL KOMUNIKACE Č.114, JÍROVICE


ZPRACOVATEL: CONTRACTIS, s.r.o.

Budějovická 1518/13a, 140 00 Praha 4

NÁZEV: SITUACE ČÁSTI / PODROBNÁ

KÓD VÝKRESU: 508bch_05_situace_podrobne.dwg

Poznámka: Projektová dokumentace k ÚR musí být zpracována ve smyslu zákona č.183/2006 Sb. v rozsahu podle vyhlášky č.146/2008 Sb., o rozsahu a obsahu projektové dokumentace dopravních staveb, zpracovaná v souladu s platnou legislativou a především respektující požadavky na bezbariérové užívání staveb.

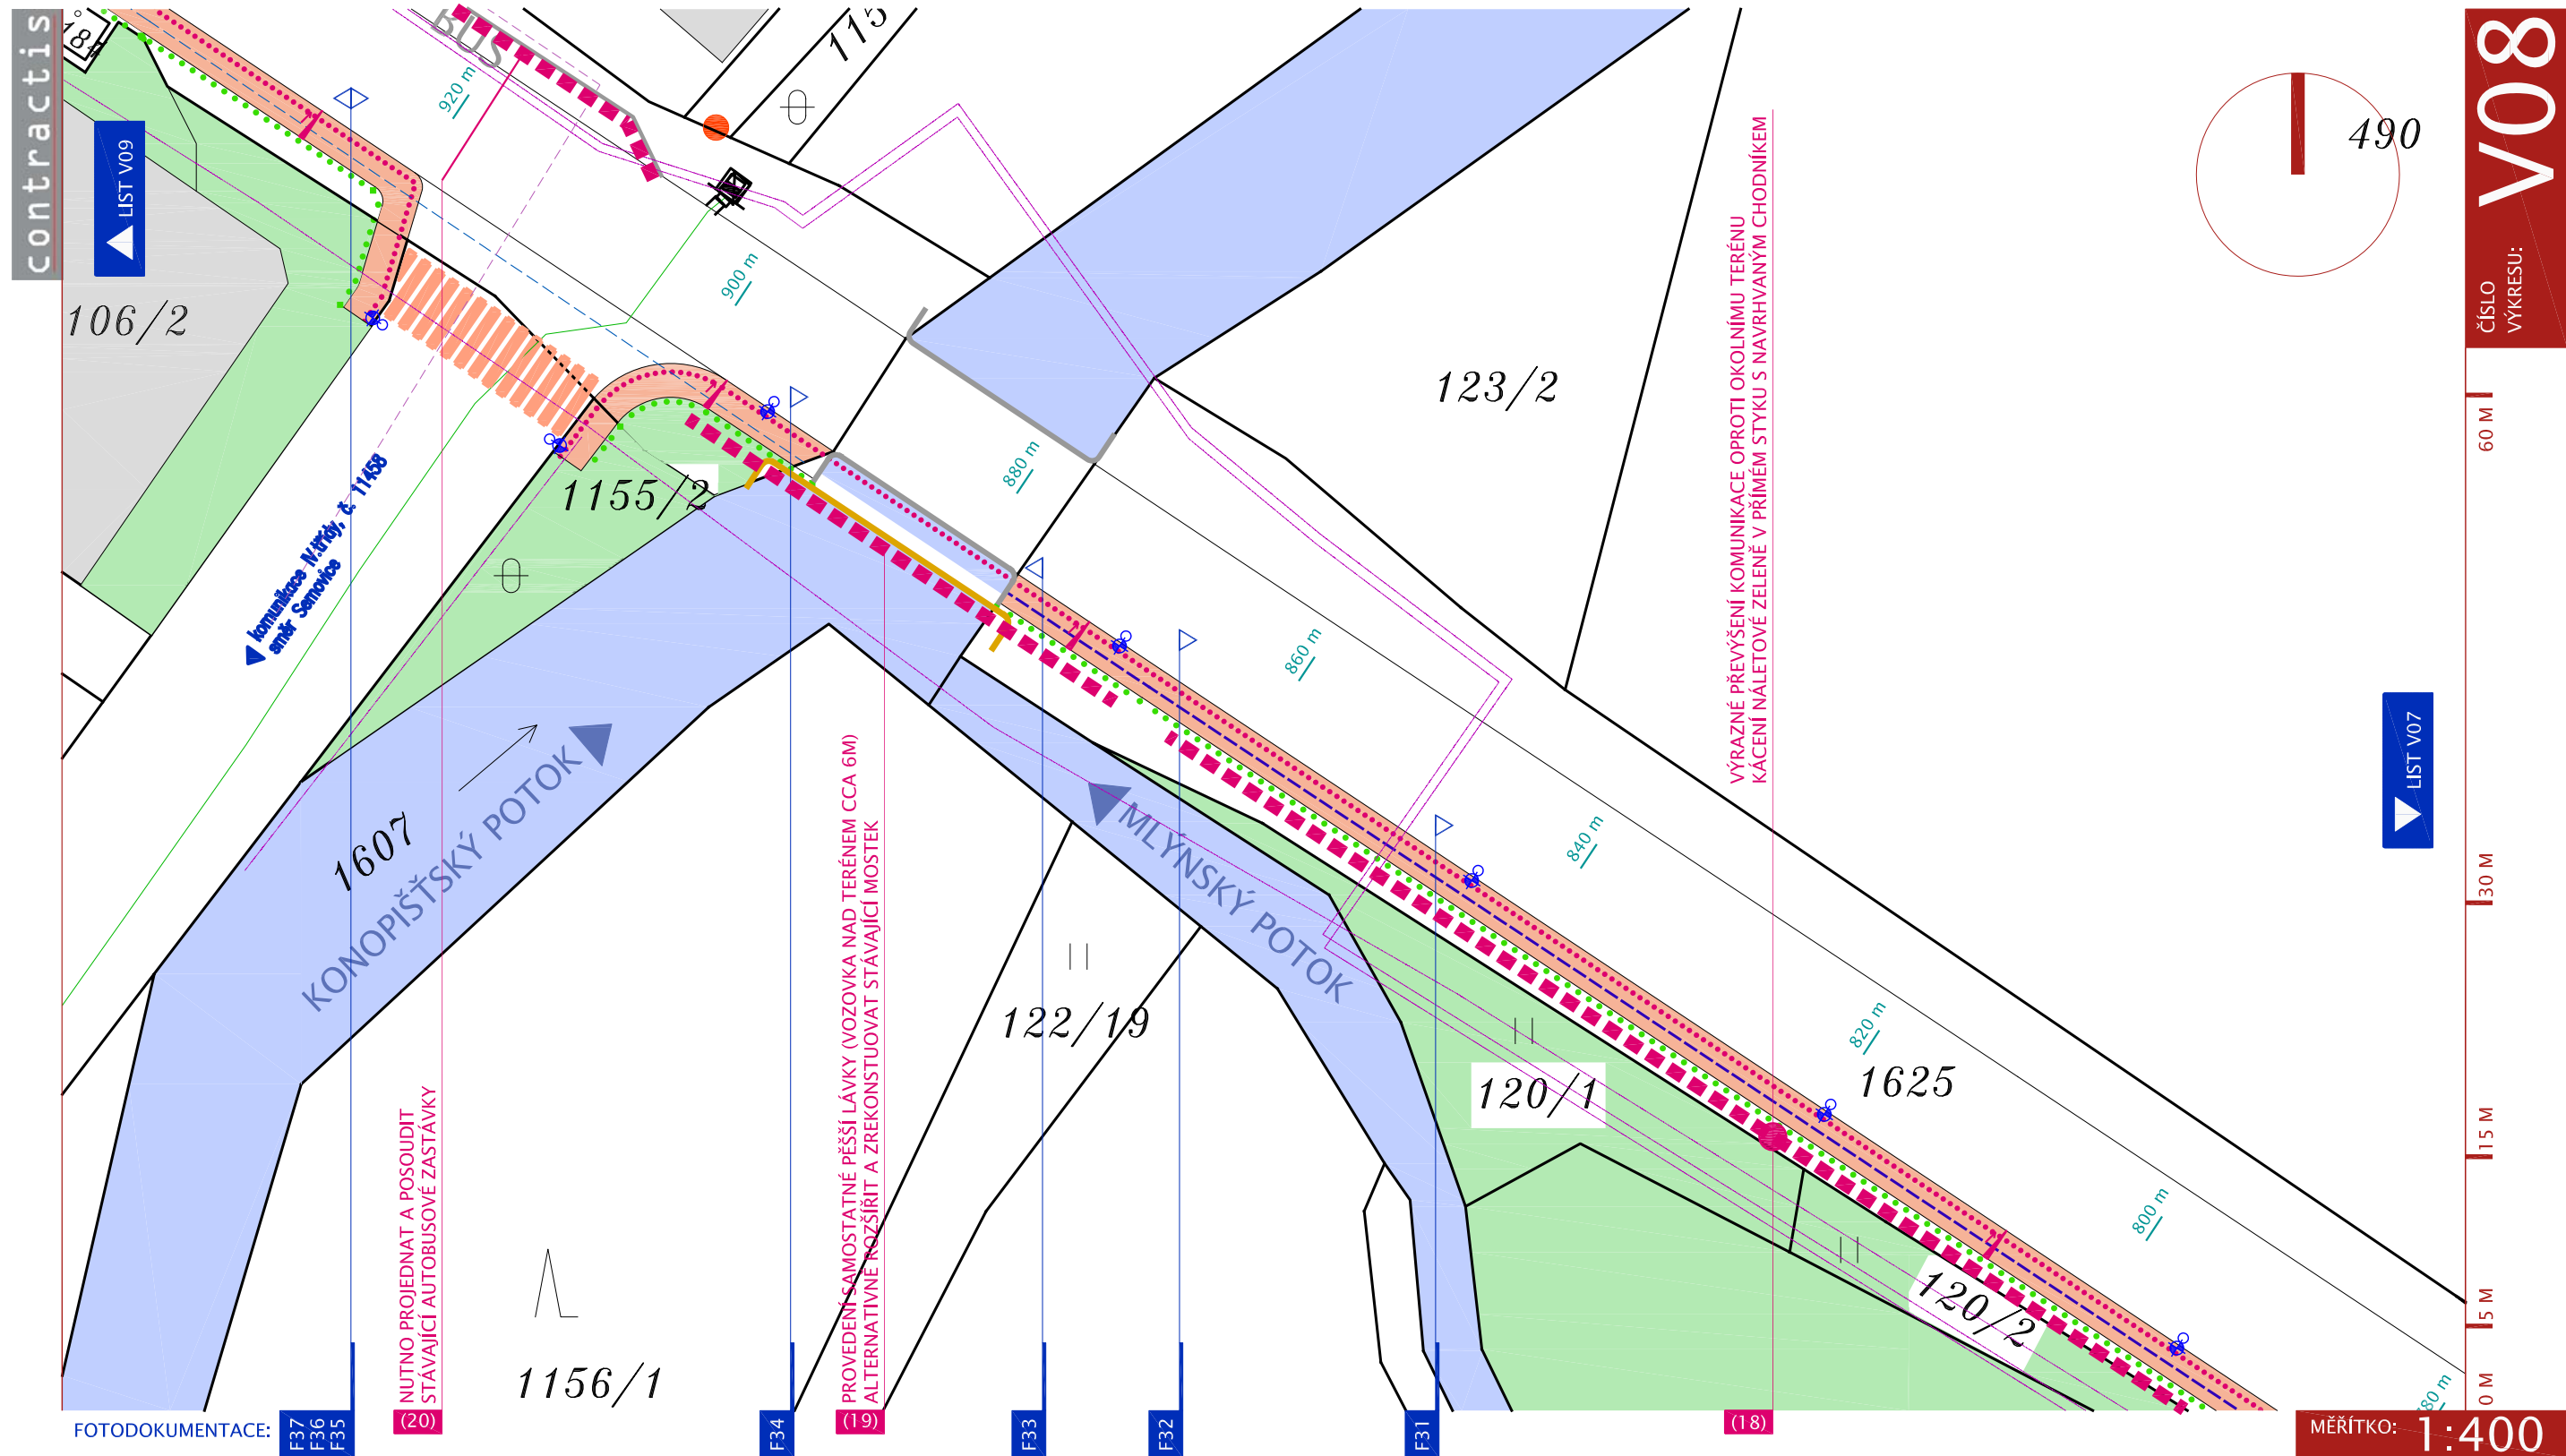

LEGENDA NOVÉHO STAVU

- nově navržený přechod pro chodce
- odstup od zástavby nově navrženého chodníku (dle ČSN 73 6110), 0,5 m
- bezpečnostní odstup od komunikace u nově navrženého chodníku (dle ČSN 73 6110), standardně 0,25 m
- nově navržený chodník šíře 2,0 m
- nově navržené rozšíření / nové přemostění pro pěší
- nově navržené odvodnění komunikace (v tělese chodníku)

LEGENDA NOVÉHO STAVU

- nově navržené veřejné osvětlení
- LEGENDA STÁVAJÍCÍHO STAVU
- vodní plocha (Povodí Vltavy)
- přímo dotčené parcely (parcely dotčené přímo stavebními úpravami)
- stávající budovy v oblasti
- nově přemístěná autobusová zastávka
- katastrální číslo parcely (pozemková parcel / stavební parcela) blíže viz tabulka dotčených parcel

LEGENDA STÁVAJÍCÍHO STAVU

- stávající přechod pro chodce
- stávající autobusová zastávka
- stávající vjezd na přílehlou parcelu
- stávající vjezd na přílehlou parcelu
- stávající přemostění na stávající komunikaci
- stávající vedení ČEZ Distribuce (nadzemní / podzemní)
- stávající zjištěné odvodnění komunikace
- stávající vedení Telefónie O2 (nadzemní / podzemní)

STUDIE PROVEDITELNOSTI VYBUDOVÁNÍ CHODNÍKU PODÉL KOMUNIKACE Č.114, JÍROVICE


ZPRACOVATEL: CONTRACTIS, s.r.o.

Budějovická 1518/13a, 140 00 Praha 4

NÁZEV: SITUACE ČÁSTI / PODROBNÁ

KÓD VÝKRESU: 508bch_05_situace_podrobne.dwg

Poznámka: Projektová dokumentace k ÚR musí být zpracována ve smyslu zákona č.183/2006 Sb. v rozsahu podle vyhlášky č.146/2008 Sb., o rozsahu a obsahu projektové dokumentace dopravních staveb, zpracovaná v souladu s platnou legislativou a především respektující požadavky na bezbariérové užívání staveb.

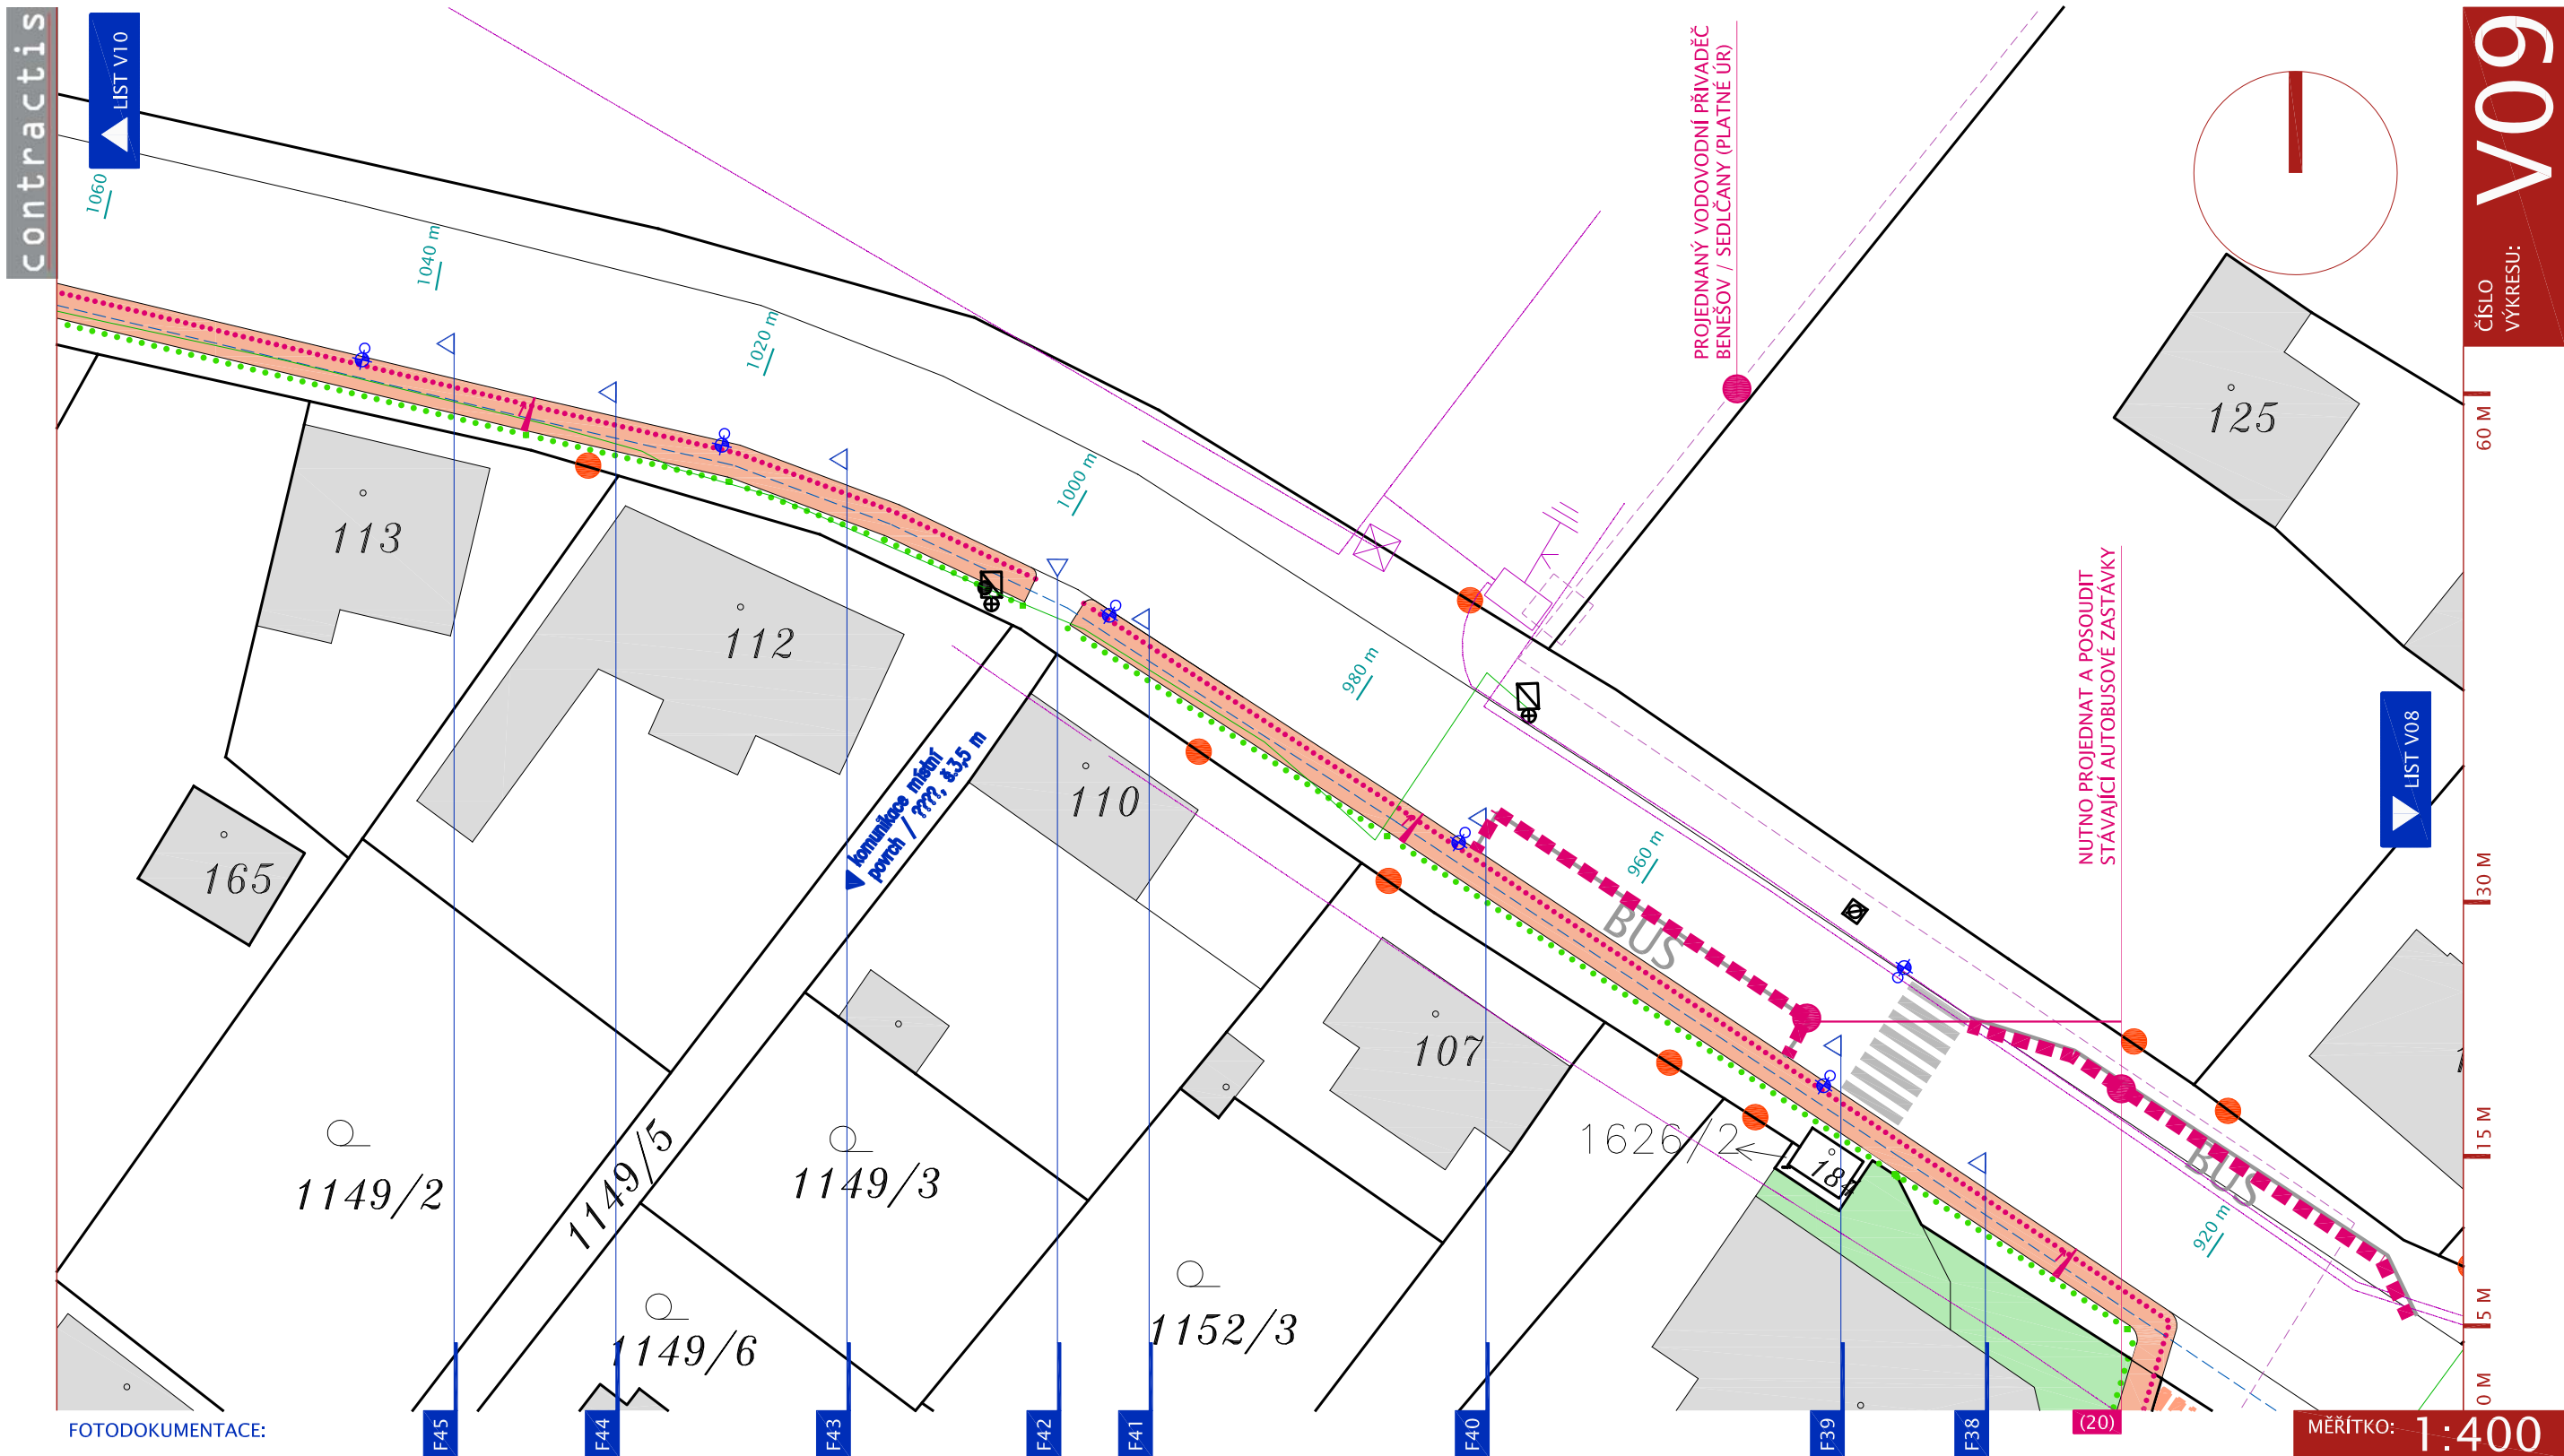

FOTODOKUMENTACE:

LEGENDA NOVÉHO STAVU

- nově navržený přechod pro chodce
- odstup od zástavby nově navrženého chodníku (dle ČSN 73 6110), 0,5 m
- bezpečnostní odstup od komunikace u nově navrženého chodníku (dle ČSN 73 6110), standardně 0,25 m
- nově navržený chodník šíře 2,0 m
- nově navržené rozšíření / nové přemostění pro pěší
- nově navržené odvodnění komunikace (v tělese chodníku)

LEGENDA NOVÉHO STAVU

- nově navržené veřejné osvětlení
- LEGENDA STÁVAJÍCÍHO STAVU
- vodní plocha (Povodí Vltavy)
- přímo dotčené parcely (parcely dotčené přímo stavebními úpravami)
- stávající budovy v oblasti
- nově přemístěná autobusová zastávka
- katastrální číslo parcely (pozemková parcel / stavební parcela) blíže viz tabulka dotčených parcel

LEGENDA STÁVAJÍCÍHO STAVU

- stávající přechod pro chodce
- stávající autobusová zastávka
- stávající vjezd na přílehlou parcelu
- stávající vjezd na přílehlou parcelu
- stávající přemostění na stávající komunikaci
- stávající vedení ČEZ Distribuce (nadzemní / podzemní)
- stávající zjištěné odvodnění komunikace
- stávající vedení Telefonía O2 (nadzemní / podzemní)

STUDIE PROVEDITELNOSTI VYBUDOVÁNÍ CHODNÍKU PODÉL KOMUNIKACE Č.114, JÍROVICE


ZPRACOVATEL: CONTRACTIS, s.r.o.

Budějovická 1518/13a, 140 00 Praha 4

NÁZEV: SITUACE ČÁSTI / PODROBNÁ

KÓD VÝKRESU: 508bch_05_situace_podrobne.dwg

Poznámka: Projektová dokumentace k ÚR musí být zpracována ve smyslu zákona č.183/2006 Sb. v rozsahu podle vyhlášky č.146/2008 Sb., o rozsahu a obsahu projektové dokumentace dopravních staveb, zpracovaná v souladu s platnou legislativou a především respektující požadavky na bezbariérové užívání staveb.

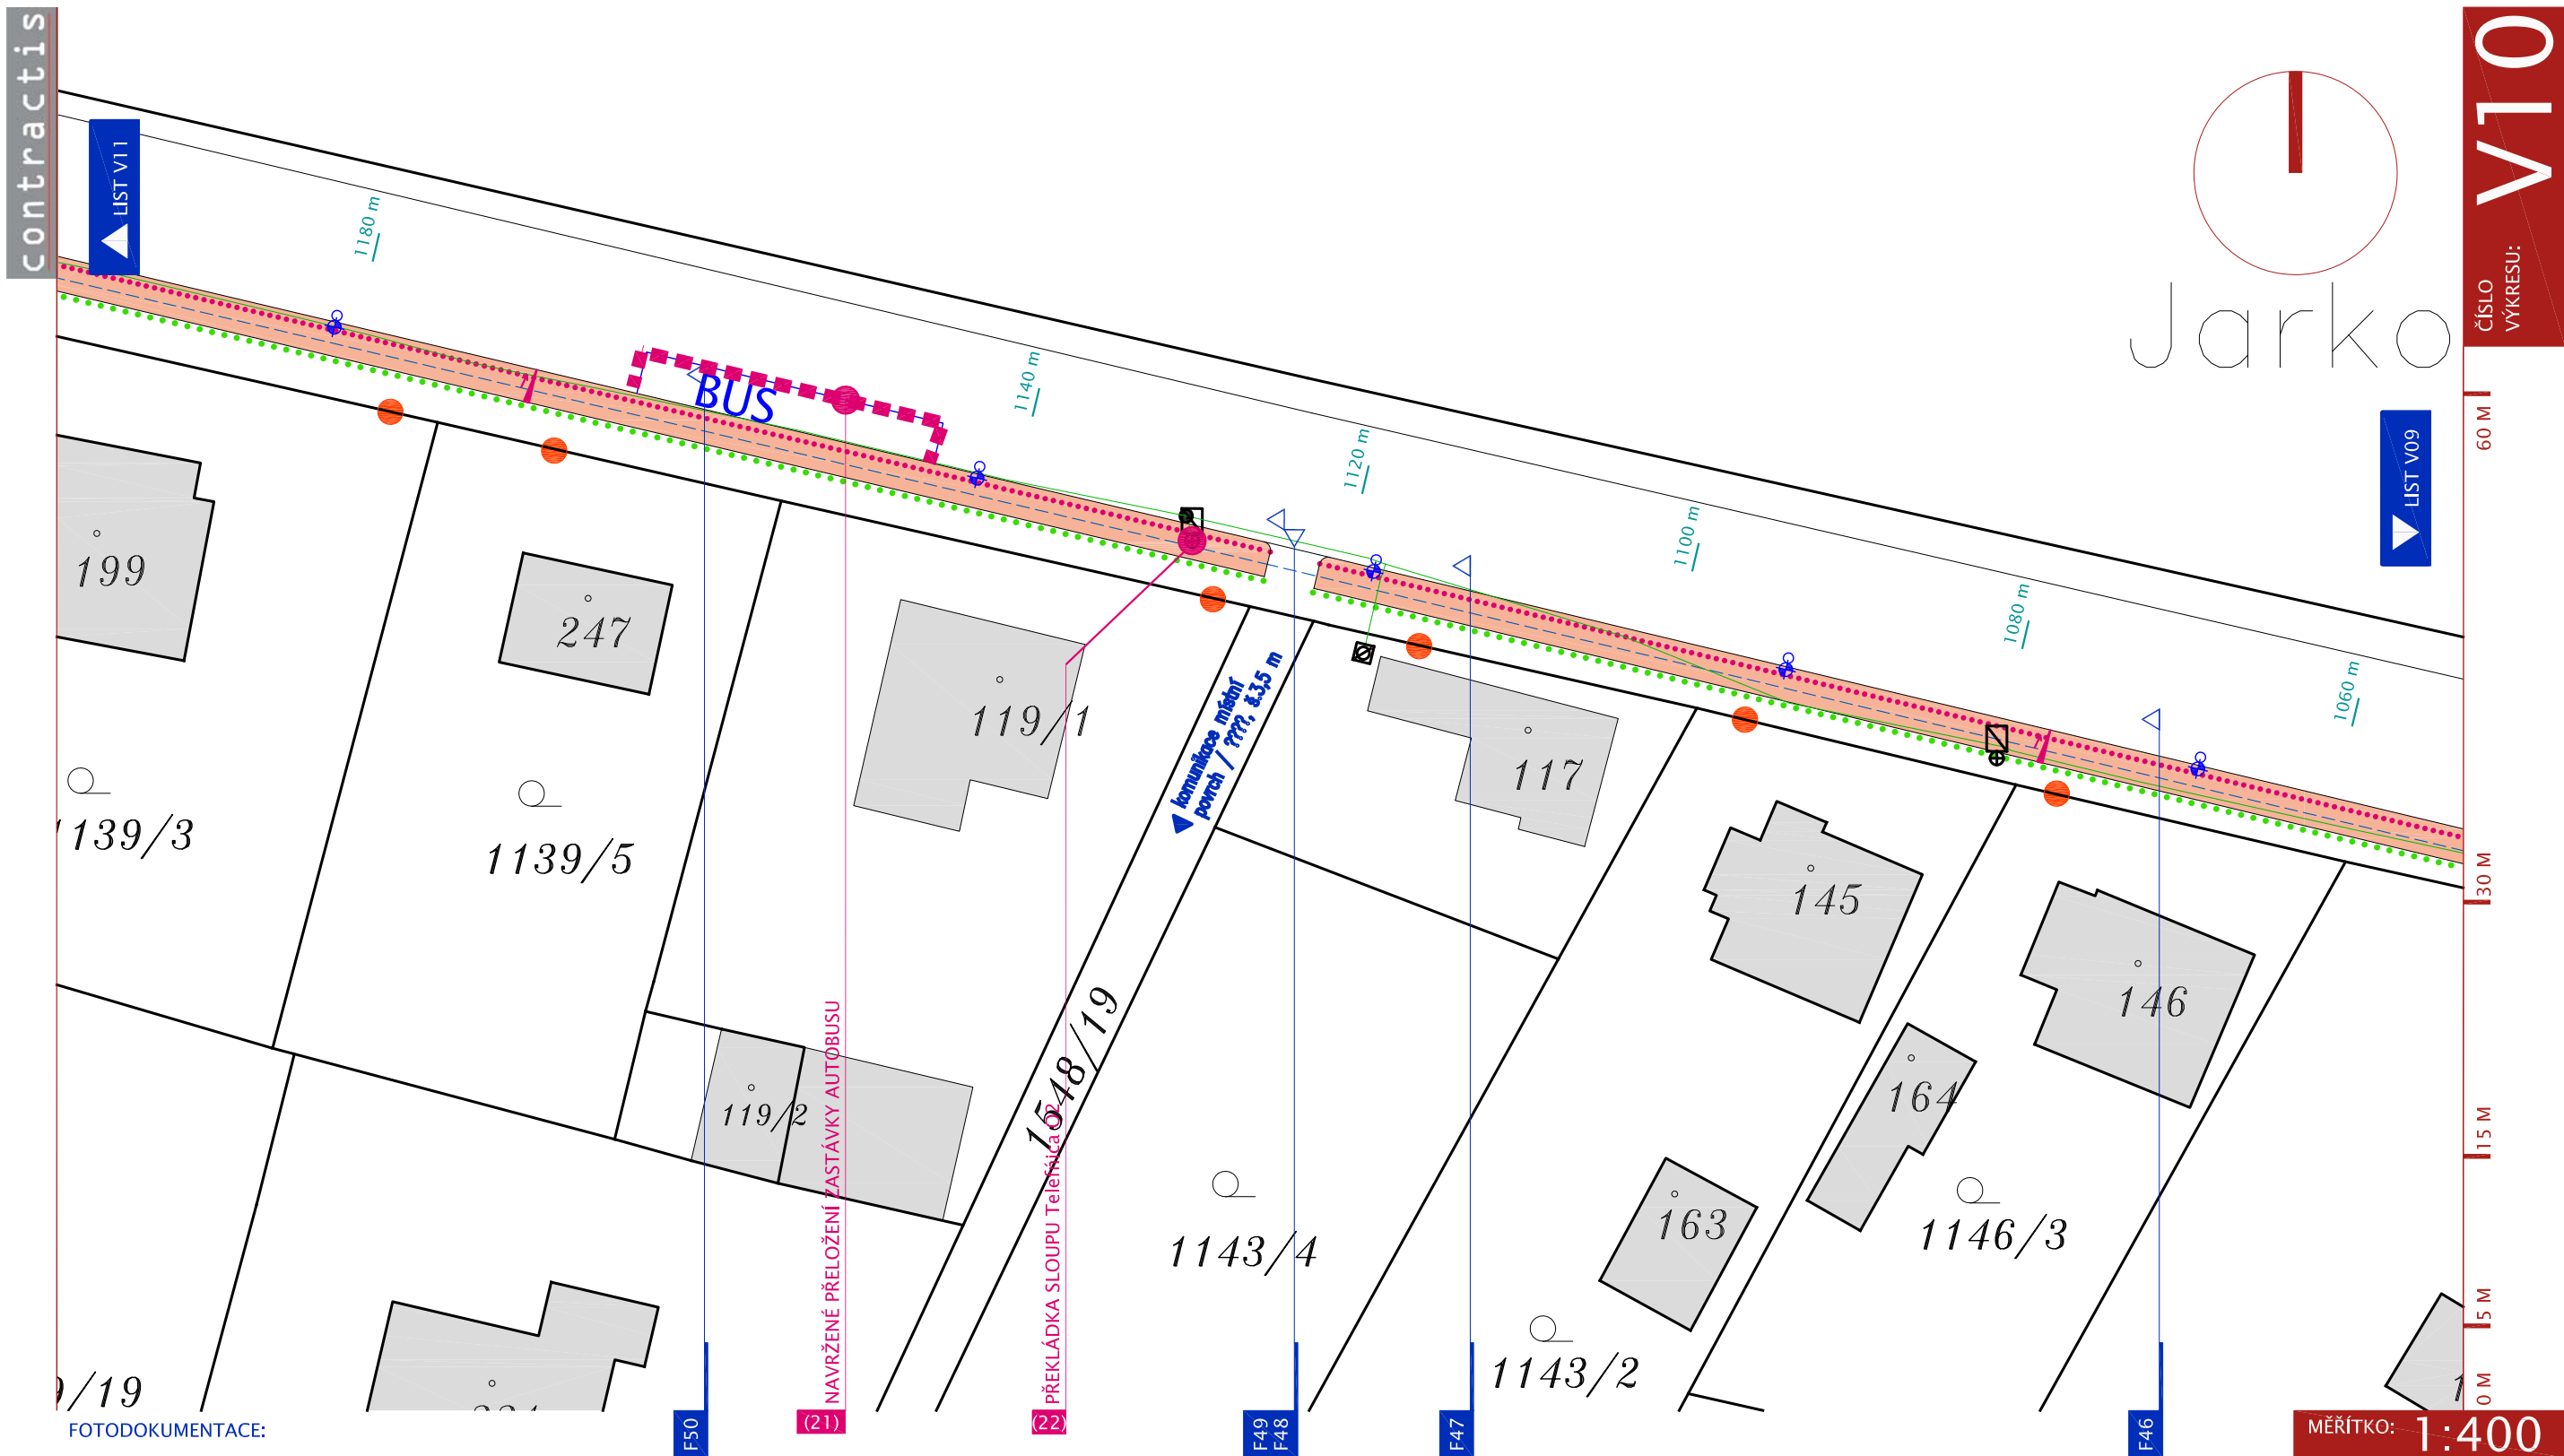

FOTODOKUMENTACE:

LEGENDA NOVÉHO STAVU

- nově navržený přechod pro chodce
- odstup od zástavby nově navrženého chodníku (dle ČSN 73 6110), 0,5 m
- bezpečnostní odstup od komunikace u nově navrženého chodníku (dle ČSN 73 6110), standardně 0,25 m
- nově navržený chodník šíře 2,0 m
- nově navržené rozšíření / nové přemostění pro pěší
- nově navržené odvodnění komunikace (v tělese chodníku)

LEGENDA NOVÉHO STAVU

- nově navržené veřejné osvětlení
- LEGENDA STÁVAJÍCÍHO STAVU
- vodní plocha (Povodí Vltavy)
- přímo dotčené parcely (parcely dotčené přímo stavebními úpravami)
- stávající budovy v oblasti
- nově přemístěná autobusová zastávka
- katastrální číslo parcely (pozemková parcel / stavební parcela) blíže viz tabulka dotčených parcel

LEGENDA STÁVAJÍCÍHO STAVU

- stávající přechod pro chodce
- stávající autobusová zastávka
- stávající vjezd na přilehlou parcelu
- stávající vjezd na přilehlou parcelu
- stávající přemostění na stávající komunikaci
- stávající vedení ČEZ Distribuce (nadzemní / podzemní)
- stávající zjištěné odvodnění komunikace
- stávající vedení Telefónie O2 (nadzemní / podzemní)

STUDIE PROVEDITELNOSTI VYBUDOVÁNÍ CHODNÍKU PODÉL KOMUNIKACE Č.114, JÍROVICE



ZPRACOVATEL: CONTRACTIS, s.r.o.

Budějovická 1518/13a, 140 00 Praha 4

NÁZEV: SITUACE ČÁSTI / PODROBNÁ

KÓD VÝKRESU: 508bch_05_situace_podrobne.dwg

Poznámka: Projektová dokumentace k ÚR musí být zpracována ve smyslu zákona č.183/2006 Sb. v rozsahu podle vyhlášky č.146/2008 Sb., o rozsahu a obsahu projektové dokumentace dopravních staveb, zpracovaná v souladu s platnou legislativou a především respektující požadavky na bezbariérové užívání staveb.

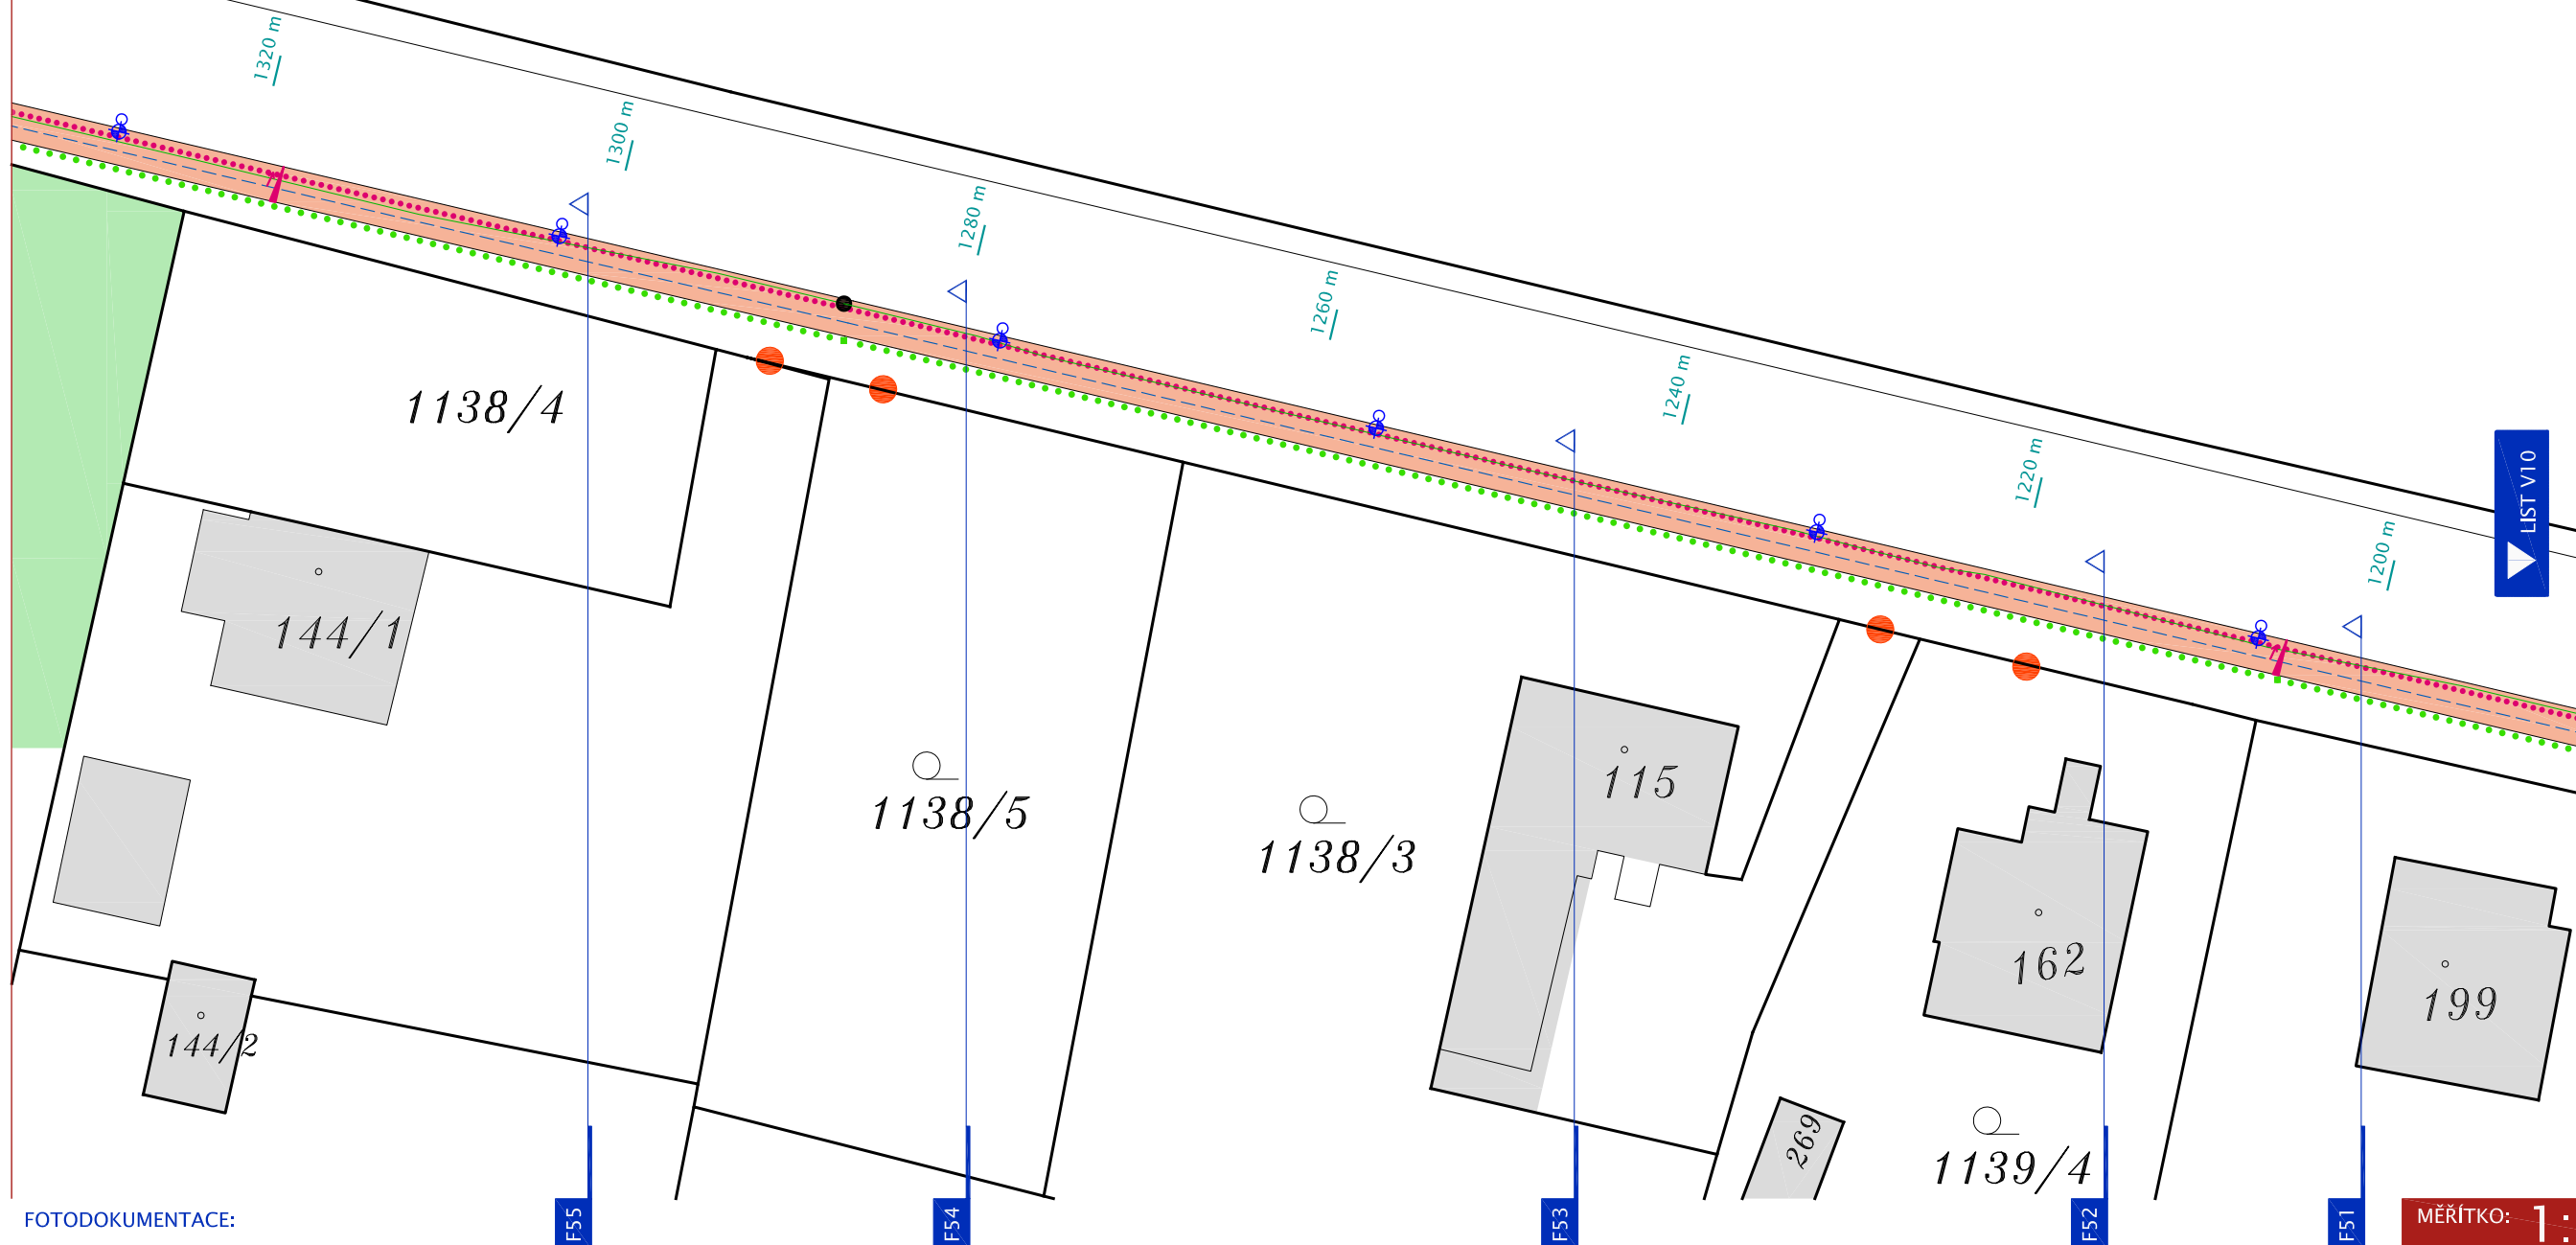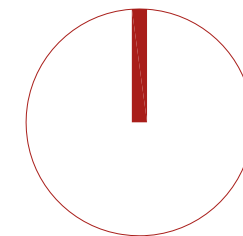

FOTODOKUMENTACE:

LEGENDA NOVÉHO STAVU

- nově navržený přechod pro chodce
- odstup od zástavby nově navrženého chodníku (dle ČSN 73 6110), 0,5 m
- bezpečnostní odstup od komunikace u nově navrženého chodníku (dle ČSN 73 6110), standardně 0,25 m
- nově navržený chodník šíře 2,0 m
- nově navržené rozšíření / nové přemostění pro pěší
- nově navržené odvodnění komunikace (v tělese chodníku)

LEGENDA NOVÉHO STAVU

- nově navržené veřejné osvětlení
- LEGENDA STÁVAJÍCÍHO STAVU
- vodní plocha (Povodí Vltavy)
- přímo dotčené parcely (parcely dotčené přímo stavebními úpravami)
- stávající budovy v oblasti
- nově přemístěná autobusová zastávka
- katastrální číslo parcely (pozemková parcel / stavební parcela) blíže viz tabulka dotčených parcel

LEGENDA STÁVAJÍCÍHO STAVU

- stávající přechod pro chodce
- stávající autobusová zastávka
- stávající vjezd na přílehlou parcelu
- stávající vjezd na přílehlou parcelu
- stávající přemostění na stávající komunikaci
- stávající vedení ČEZ Distribuce (nadzemní / podzemní)
- stávající zjištěné odvodnění komunikace
- stávající vedení Telefónica O2 (nadzemní / podzemní)


STUDIE PROVEDITELNOSTI VYBUDOVÁNÍ CHODNÍKU PODÉL KOMUNIKACE Č.114, JÍROVICE

ZPRACOVATEL: CONTRACTIS, s.r.o.

Budějovická 1518/13a, 140 00 Praha 4

NÁZEV: SITUACE ČÁSTI / PODROBNÁ

KÓD VÝKRESU: 508bch_05_situace_podrobne.dwg

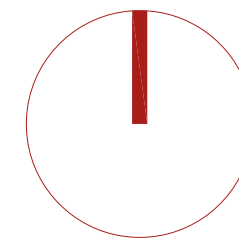

MĚŘÍTKO: 1:400

LIST V13

1110/11

1110/19

118/2

118/1

1132/6

1132/9

1132/8

171

1 komunikace místní
povrch / asfalt, 3,5,0 m

FOTODOKUMENTACE:

LEGENDA NOVÉHO STAVU

-  nově navržený přechod pro chodce
-  odstup od zástavby nově navrženého chodníku (dle ČSN 73 6110), 0,5 m
-  bezpečnostní odstup od komunikace u nově navrženého chodníku (dle ČSN 73 6110), standardně 0,25 m
-  nově navržený chodník šíře 2,0 m
-  nově navržené rozšíření / nové přemostění pro pěšší
-  nově navržené odvodnění komunikace (v tělese chodníku)

LEGENDA NOVÉHO STAVU

-  nově navržené veřejné osvětlení
- LEGENDA STÁVAJÍCÍHO STAVU**
-  vodní plocha (Povodí Vltavy)
-  přímo dotčené parcely
(parcely dotčené přímo stavebními úpravami)
-  stávající budovy v oblasti
-  **BUS** nově přemístěná autobusová zastávka
- 15/3** katastrální číslo parcely
(pozemková parcel / stavební parcela)
blíže viz tabulka dotčených parcel

LEGENDA STÁVAJÍCÍHO STAVU

-  stávající přechod pro chodce
-  stávající autobusová zastávka
-  stávající vjezd na přilehlou parcelu
-  stávající vjezd na přilehlou parcelu
-  stávající přemostění na stávající komunikaci
-  stávající vedení ČEZ Distribuce (nadzemní / podzemní)
-  stávající zjištěné odvodnění komunikace
-  stávající vedení Telefonie O2 (nadzemní / podzemní)

STUDIE PROVEDITELNOSTI VYBUDOVÁNÍ CHODNÍKU PODÉL KOMUNIKACE Č.114, JÍROVICE


ZPRACOVATEL: CONTRACTIS, s.r.o.

Budějovická 1518/13a, 140 00 Praha 4

NÁZEV: SITUACE ČÁSTI / PODROBNÁ

KÓD VÝKRESU: 508bch_05_situace_podrobne.dwg

Poznámka: Projektová dokumentace k ÚR musí být zpracována ve smyslu zákona č.183/2006 Sb. v rozsahu podle vyhlášky č.146/2008 Sb., o rozsahu a obsahu projektové dokumentace dopravních staveb, zpracovaná v souladu s platnou legislativou a především respektující požadavky na bezbariérové užívání staveb.

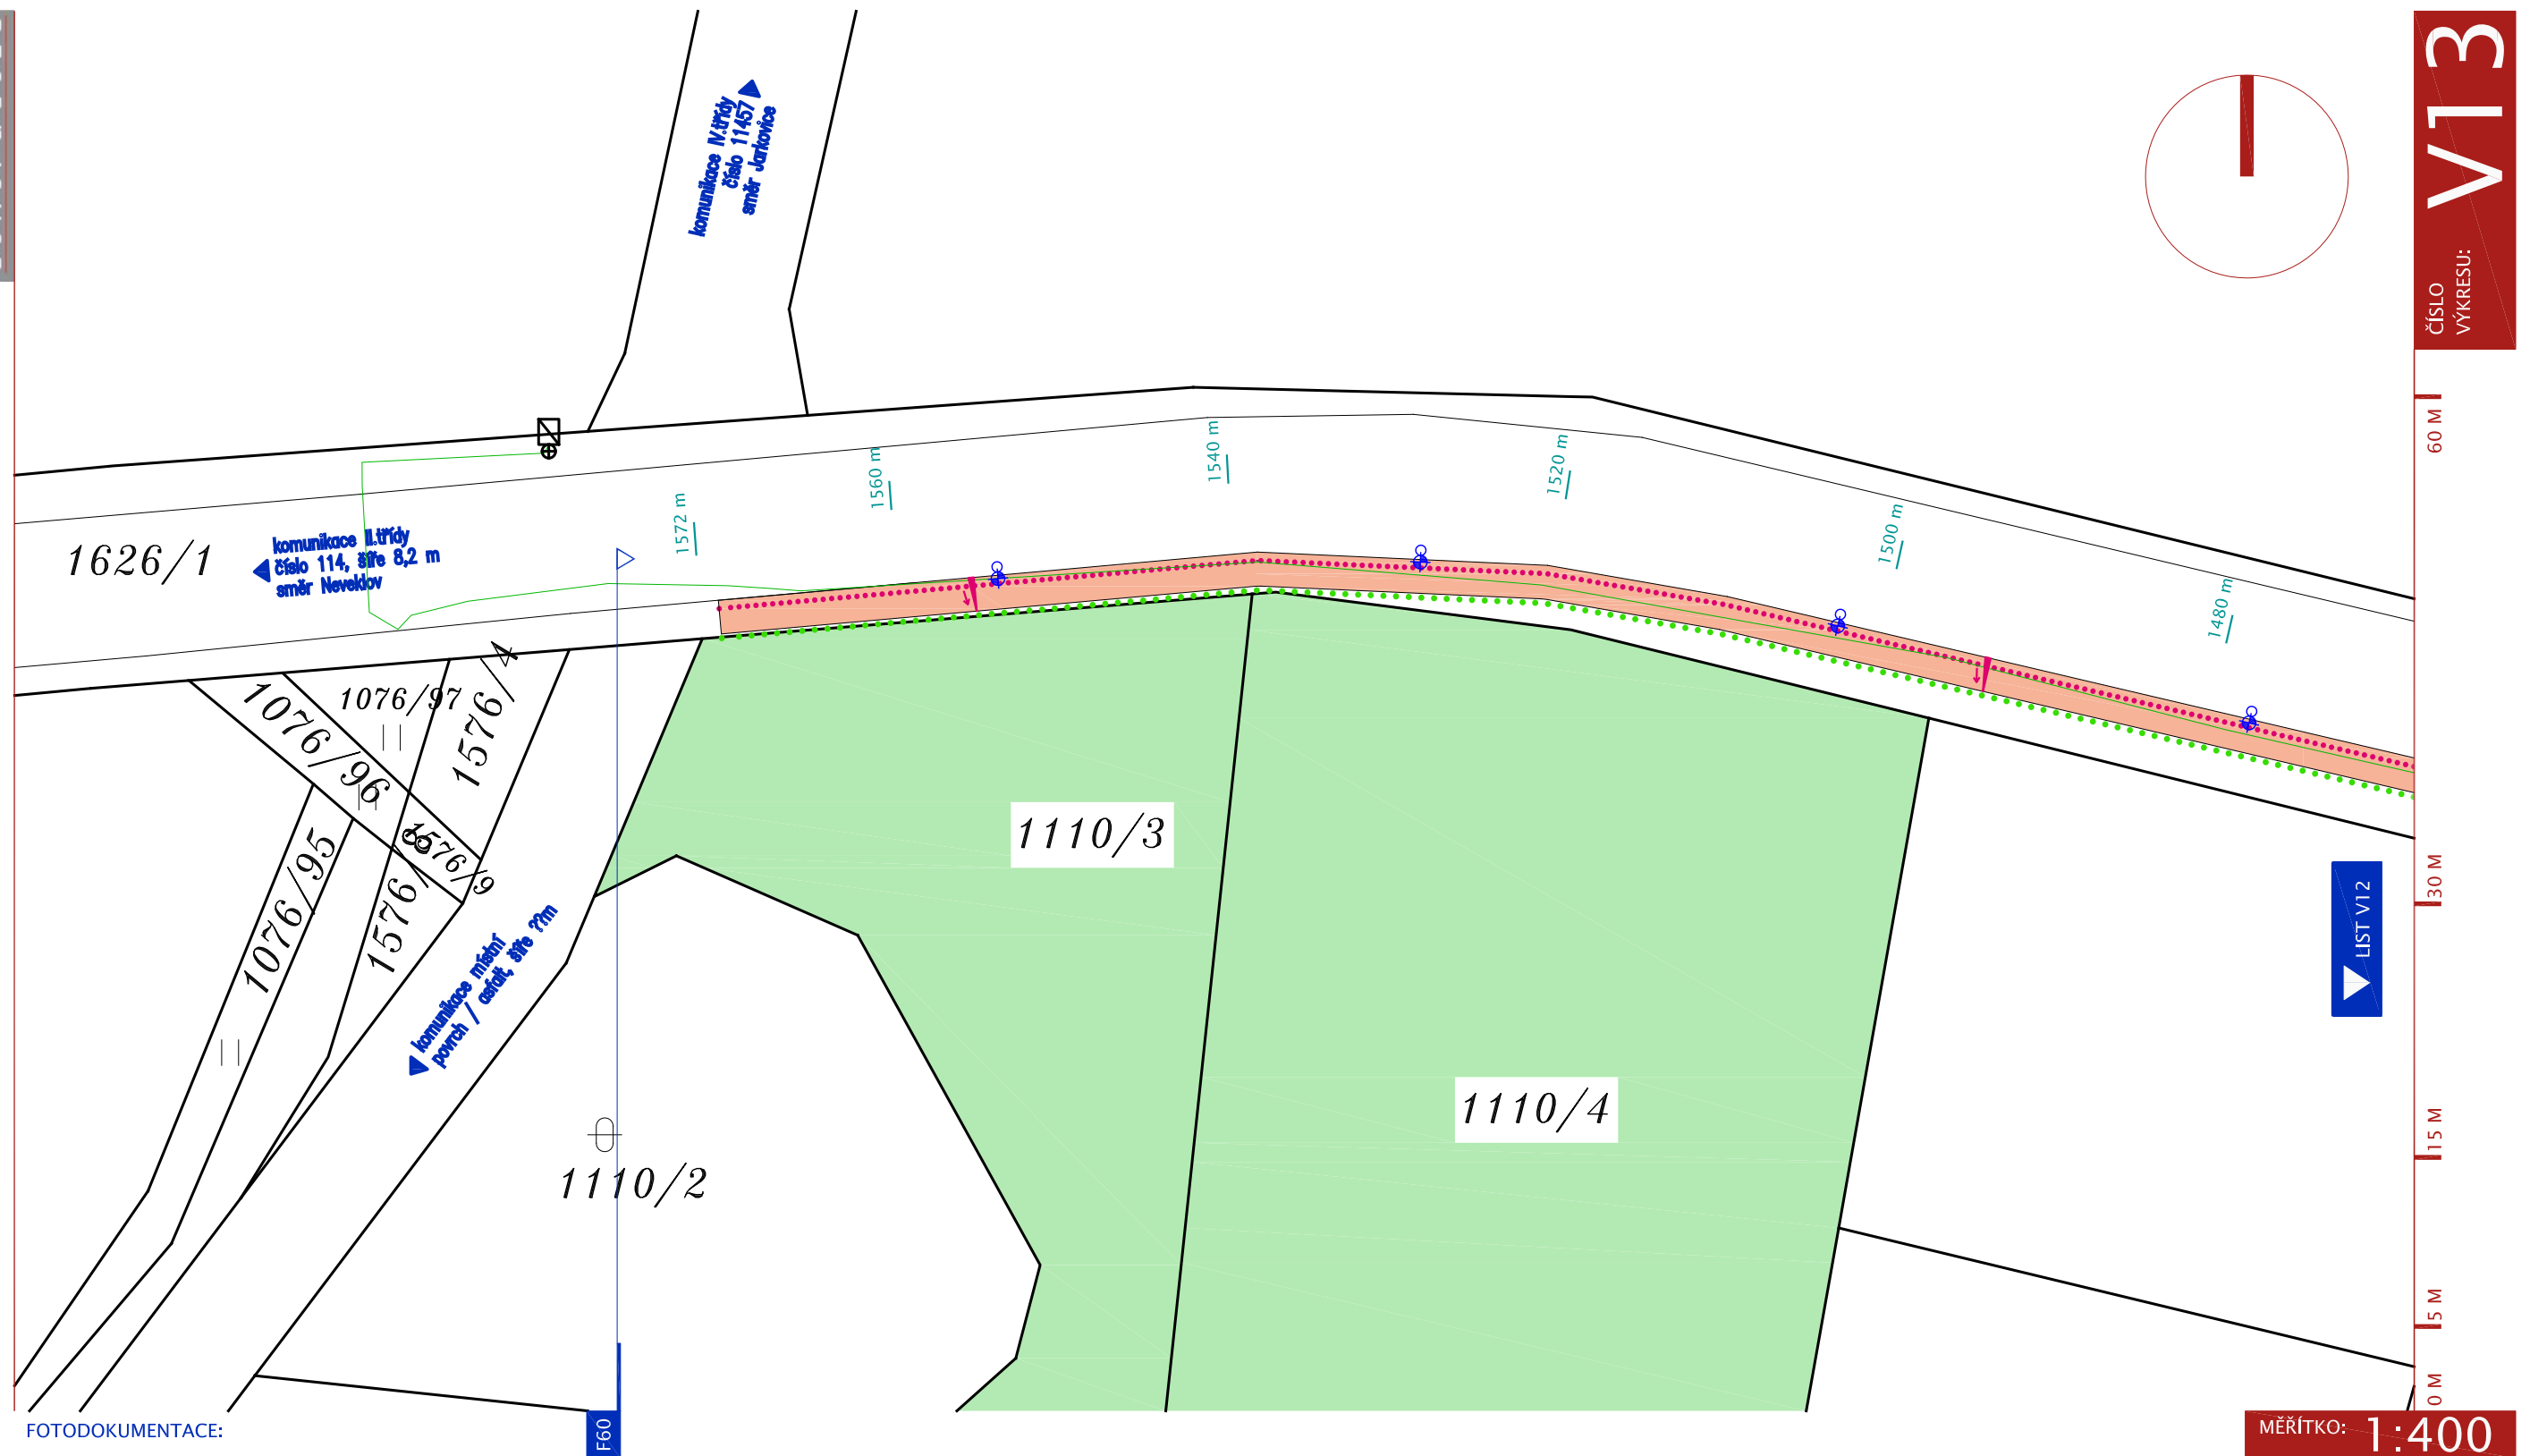

FOTODOKUMENTACE:

LEGENDA NOVÉHO STAVU

- nově navržený přechod pro chodce
- odstup od zástavby nově navrženého chodníku (dle ČSN 73 6110), 0,5 m
- bezpečnostní odstup od komunikace u nově navrženého chodníku (dle ČSN 73 6110), standardně 0,25 m
- nově navržený chodník šíře 2,0 m
- nově navržené rozšíření / nové přemostění pro pěší
- nově navržené odvodnění komunikace (v tělese chodníku)

LEGENDA NOVÉHO STAVU

- nově navržené veřejné osvětlení
- LEGENDA STÁVAJÍCÍHO STAVU
- vodní plocha (Povodí Vltavy)
- přímo dotčené parcely (parcely dotčené přímo stavebními úpravami)
- stávající budovy v oblasti
- nově přemístěná autobusová zastávka
- katastrální číslo parcely (pozemková parcel / stavební parcela) blíže viz tabulka dotčených parcel

LEGENDA STÁVAJÍCÍHO STAVU

- stávající přechod pro chodce
- stávající autobusová zastávka
- stávající vjezd na přílehlou parcelu
- stávající vjezd na přílehlou parcelu
- stávající přemostění na stávající komunikaci
- stávající vedení ČEZ Distribuce (nadzemní / podzemní)
- stávající zjištěné odvodnění komunikace
- stávající vedení Telefonica O2 (nadzemní / podzemní)

STUDIE PROVEDITELNOSTI VYBUDOVÁNÍ
CHODNÍKU PODÉL KOMUNIKACE Č.114, JÍROVICE

ZPRACOVATEL: CONTRACTIS, s.r.o.

Budějovická 1518/13a, 140 00 Praha 4

NÁZEV: SITUACE ČÁSTI / PODROBNÁ

KÓD VÝKRESU: 508bch_05_situace_podrobne.dwg

Poznámka: Projektová dokumentace k ÚR musí být zpracována ve smyslu zákona č.183/2006 Sb. v rozsahu podle vyhlášky č.146/2008 Sb., o rozsahu a obsahu projektové dokumentace dopravních staveb, zpracovaná v souladu s platnou legislativou a především respektující požadavky na bezbariérové užívání staveb.