contractis

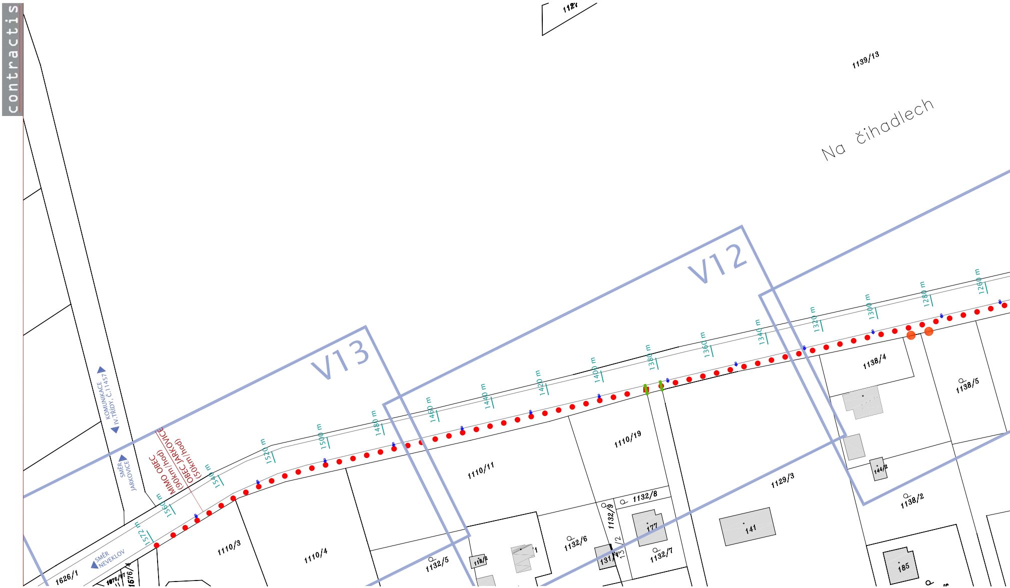
1127
1139/13
Na čihadlech
V12
V13
KOMUNIKACE
IV.TŘÍDY, Č.11457
SMĚR
JARKOVICE
SMĚR
NEVEKLOV
MIMO OBEC
(90km/hod)
OBEC JARKOVICE
(50km/hod)
1260 m
1280 m
1300 m
1320 m
1340 m
1360 m
1380 m
1400 m
1420 m
1440 m
1460 m
1480 m
1500 m
1520 m
1540 m
1560 m
1572 m
1138/4
1138/5
1138/2
144/2
185
1129/3
141
177
1132/7
1132/8
1132/9
1132/6
1132/5
1110/19
1110/11
1110/4
1110/3
1626/1
1676/97
1676/4

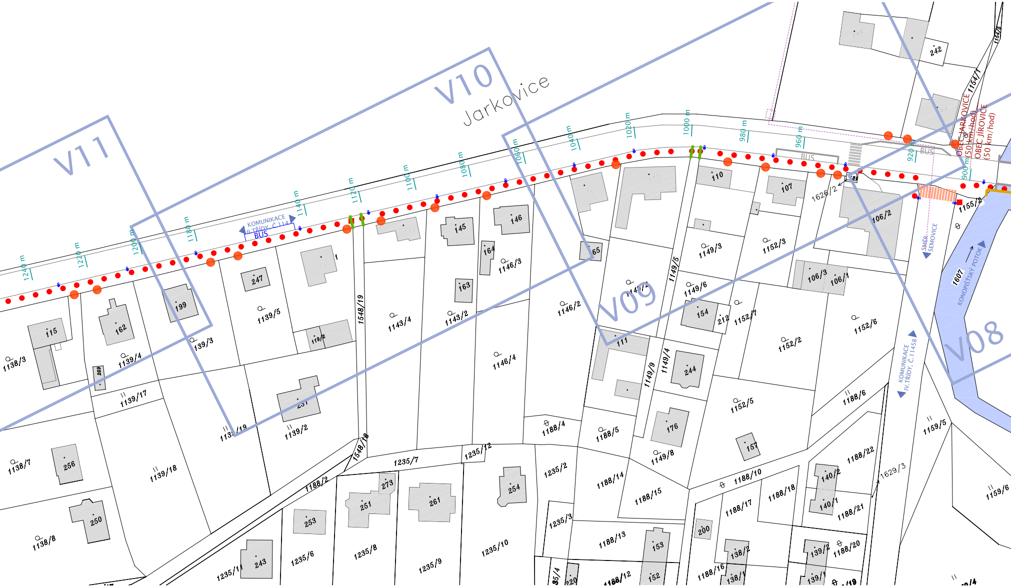
V11
V10
Jarkovice
V09
V08
KOMUNIKACE II. TŘÍDY, Č. 114
BUS
KOMUNIKACE IV. TŘÍDY, Č. 11458
SMĚR SEMOVICE
KONOPIŠŤSKÝ POTOK
OBEC JARKOVICE (50 km/hod)
OBEC JÍROVICE (50 km/hod)
900 m
920 m
960 m
980 m
1000 m
1020 m
1040 m
1060 m
1080 m
1100 m
1120 m
1140 m
1180 m
1200 m
1220 m
1240 m
1607
1155/2
106/2
106/3
106/1
1154/1
242
110
107
1626/2
1152/3
1152/7
1152/2
1152/6
1152/5
1149/3
1149/6
1149/5
1149/4
1149/9
1149/8
154
212
111
244
176
157
1146/2
1146/3
1146/4
164
165
146
145
163
1143/2
1143/4
1548/19
1548/18
119/2
1139/5
1139/4
1139/3
1139/2
1139/17
1139/18
1139/19
247
199
162
115
269
231
1138/3
1138/7
1138/8
256
250
243
1188/2
1188/4
1188/5
1188/6
1188/10
1188/12
1188/13
1188/14
1188/15
1188/16
1188/17
1188/18
1188/20
1188/21
1188/22
1235/2
1235/3
1235/6
1235/7
1235/8
1235/9
1235/10
1235/11
1235/12
1159/5
1159/6
1629/3
140/2
140/1
139/2
139/1
138/2
138/1
200
153
152
220
251
253
254
261
273

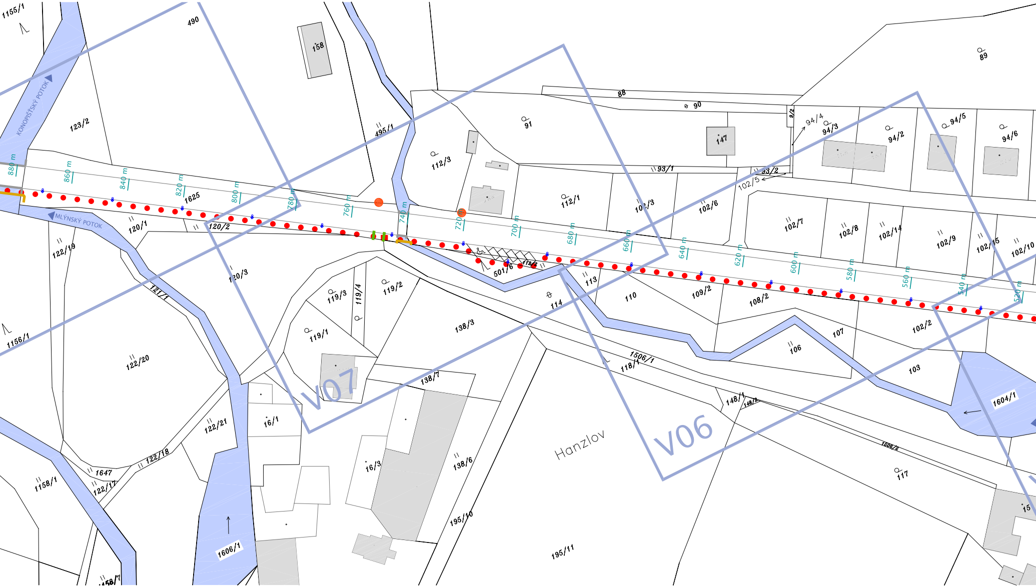
1155/1
490
158
123/2
KONOPIŠŤSKÝ POTOK
495/1
91
88
90
89
9/2
94/4
94/3
94/2
94/5
94/6
147
112/3
93/1
93/2
102/5
112/1
102/3
102/6
880 m
860 m
840 m
820 m
800 m
780 m
760 m
740 m
720 m
700 m
680 m
660 m
640 m
620 m
600 m
580 m
560 m
540 m
520 m
1625
MLÝNSKÝ POTOK
120/1
120/2
122/19
120/3
121/1
501/6
112/2
113
114
110
109/2
108/2
102/7
102/8
102/14
102/9
102/15
102/10
119/3
119/4
119/2
119/1
138/3
102/2
107
106
103
1156/1
122/20
1506/1
118/1
148/1
148/2
1604/1
V07
V06
138/7
16/1
122/21
1506/2
Hanzlov
16/3
138/6
117
1647
122/18
1158/1
122/17
1606/1
195/10
195/11
15
158/7

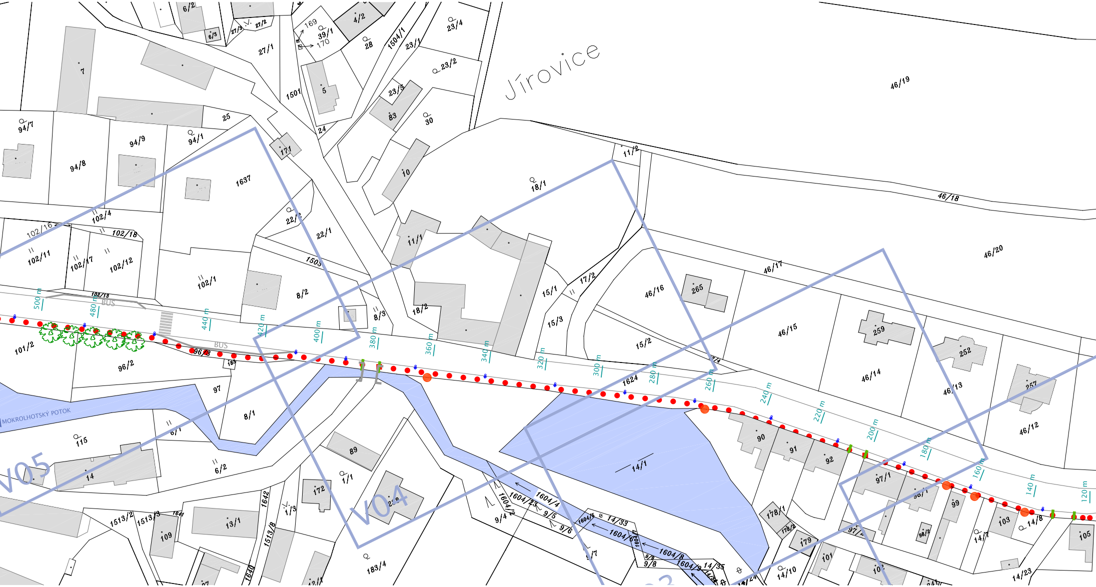
Jírovice
V04
V05
MOKROLHOTSKÝ POTOK
BUS
BUS
500 m
480 m
440 m
420 m
400 m
380 m
360 m
340 m
320 m
300 m
280 m
260 m
240 m
220 m
200 m
180 m
160 m
140 m
120 m
46/19
46/18
46/20
46/17
46/16
46/15
46/14
46/13
46/12
18/1
14/1
1624
1637
1503
1501
94/7
94/8
94/9
94/1
102/4
102/16
102/18
102/11
102/17
102/12
102/1
101/2
96/2
96/8
97
8/1
8/2
8/3
18/2
11/1
15/1
15/2
15/3
17/2
11/2
22/1
22/2
27/1
23/1
23/2
23/4
23/5
1504/1
1604/4
1604/23
1604/8
1604/9
1604/5
9/4
9/5
9/6
9/8
14/33
14/35
14/10
14/7
14/8
14/23
115
14
6/2
6/1
1/1
1/3
13/1
109
1513/2
1513/3
1642
1513/8
1640
172
89
183/4
265
259
252
257
90
91
92
97/1
99
103
105
101
179
178/1
10
30
83
28
39/1
169
170
5
24
25
171
7
4/2
6/3
27/2
27/3

LEGENDA ZNAČENÍ VÝKRESŮ

V09	OZNAČENÍ PODROBNĚJŠÍCH VÝKRESŮ

LEGENDA NAVRHOVANÉHO STAVU

■ ● ● ●	NOVĚ NAVRHOVANÝ CHODNÍK
● ■● ■	KŘÍŽENÍ MÍSTNÍ KOMUNIKACE A NOVĚ NAVRHOVANÉHO CHODNÍKU
⊓	ROZŠÍŘENÍ PŘEMOSTĚNÍ PRO PĚŠÍ
▤	NOVĚ NAVRŽENÝ PŘECHOD PRO CHODCE
480 m	HRUBÁ METRÁŽ KOMUNIKACE
BUS	NOVĚ PŘEMÍSTĚNÁ ZASTÁVKA

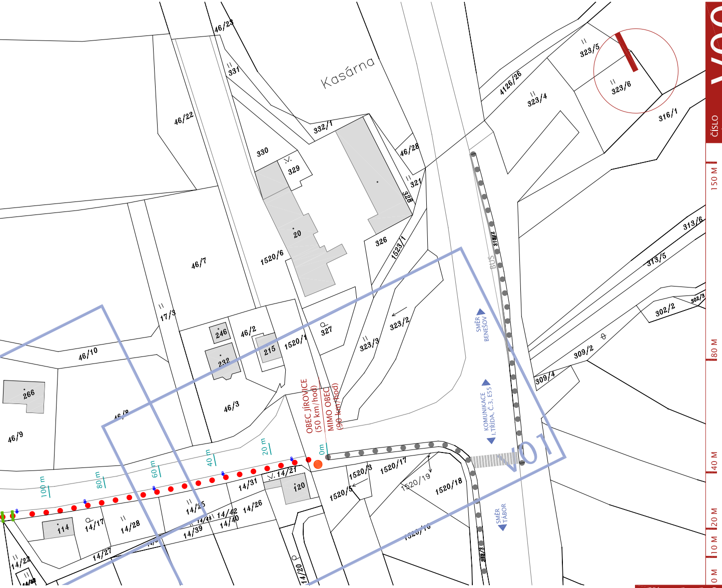
Kasárna
46/23
331
46/22
332/1
330
329
20
46/28
321
328
326
1523/1
1520/6
46/7
17/3
46/10
246
46/2
232
215
1520/1
327
323/3
323/2
266
46/8
46/9
46/3
OBEC JÍROVICE (50 km/hod)
MIMO OBEC (90 km/hod)
0m
20 m
40 m
60 m
80 m
100 m
14/21
14/31
120
14/25
14/42
14/41
14/40
14/26
14/39
114
14/17
14/28
14/27
14/22
14/20
1520/3
1520/17
1520/5
1520/19
1520/18
1520/16
4126/26
323/5
323/4
323/6
316/1
313/6
313/5
302/2
302/3
309/2
309/4
318/2
318/3
BUS
SMĚR BENEŠOV
KOMUNIKACE I.TŘÍDA, Č.3, E55
SMĚR TÁBOR
V01
150 M
80 M
40 M
20 M
10 M
0 M

ČÍSLO VÝKRESU: V00

MĚŘÍTKO: 1:1000

LEGENDA STÁVAJÍCÍHO STAVU

🟦	VODNÍ TOKY (POVODÍ VLTAVY)
■ ● ● ●	STÁVAJÍCÍ CHODNÍK
◀ KOMUNIKACE II.TŘÍDA, Č.3, E55	POPIS KOMUNIKACÍ / VODNÍCH TOKŮ
●	STÁVAJÍCÍ VJEZDY DO PŘILEHLÝCH PARCEL
☰	STÁVAJÍCÍ PŘECHODY PRO CHODCE
═	STÁVAJÍCÍ MOSTKY V KOMUNIKACI
▭	STÁVAJÍCÍ ZÁSTAVBA

STUDIE PROVEDITELNOSTI VYBUDOVÁNÍ CHODNÍKU PODÉL KOMUNIKACE Č.114, JÍROVICE

ZPRACOVATEL: CONTRACTIS, s.r.o.
Budějovická 1518/13a, 140 00 Praha 4
NÁZEV: SITUACE PŘEHLEDOVÁ
KÓD VÝKRESU: 508bch_04_prehledova_situace.dwg