


Název akce:	Vypracoval: Quo s.r.o.
I/3 Benešov - Bystřice	Stupeň: RDS
	Datum: 04/2016
Název výkresu: DIO etapa 2.2P (vpravo - objíždná trasa)	List č.: 2

Legenda:

..... Obousměrná objíždná trasa pro OA a jednosměrná objíždná trasa pro NA ve směru na Neveklov

..... Jednosměrná objíždná trasa pro NA ve směru na Prahu/Tábor

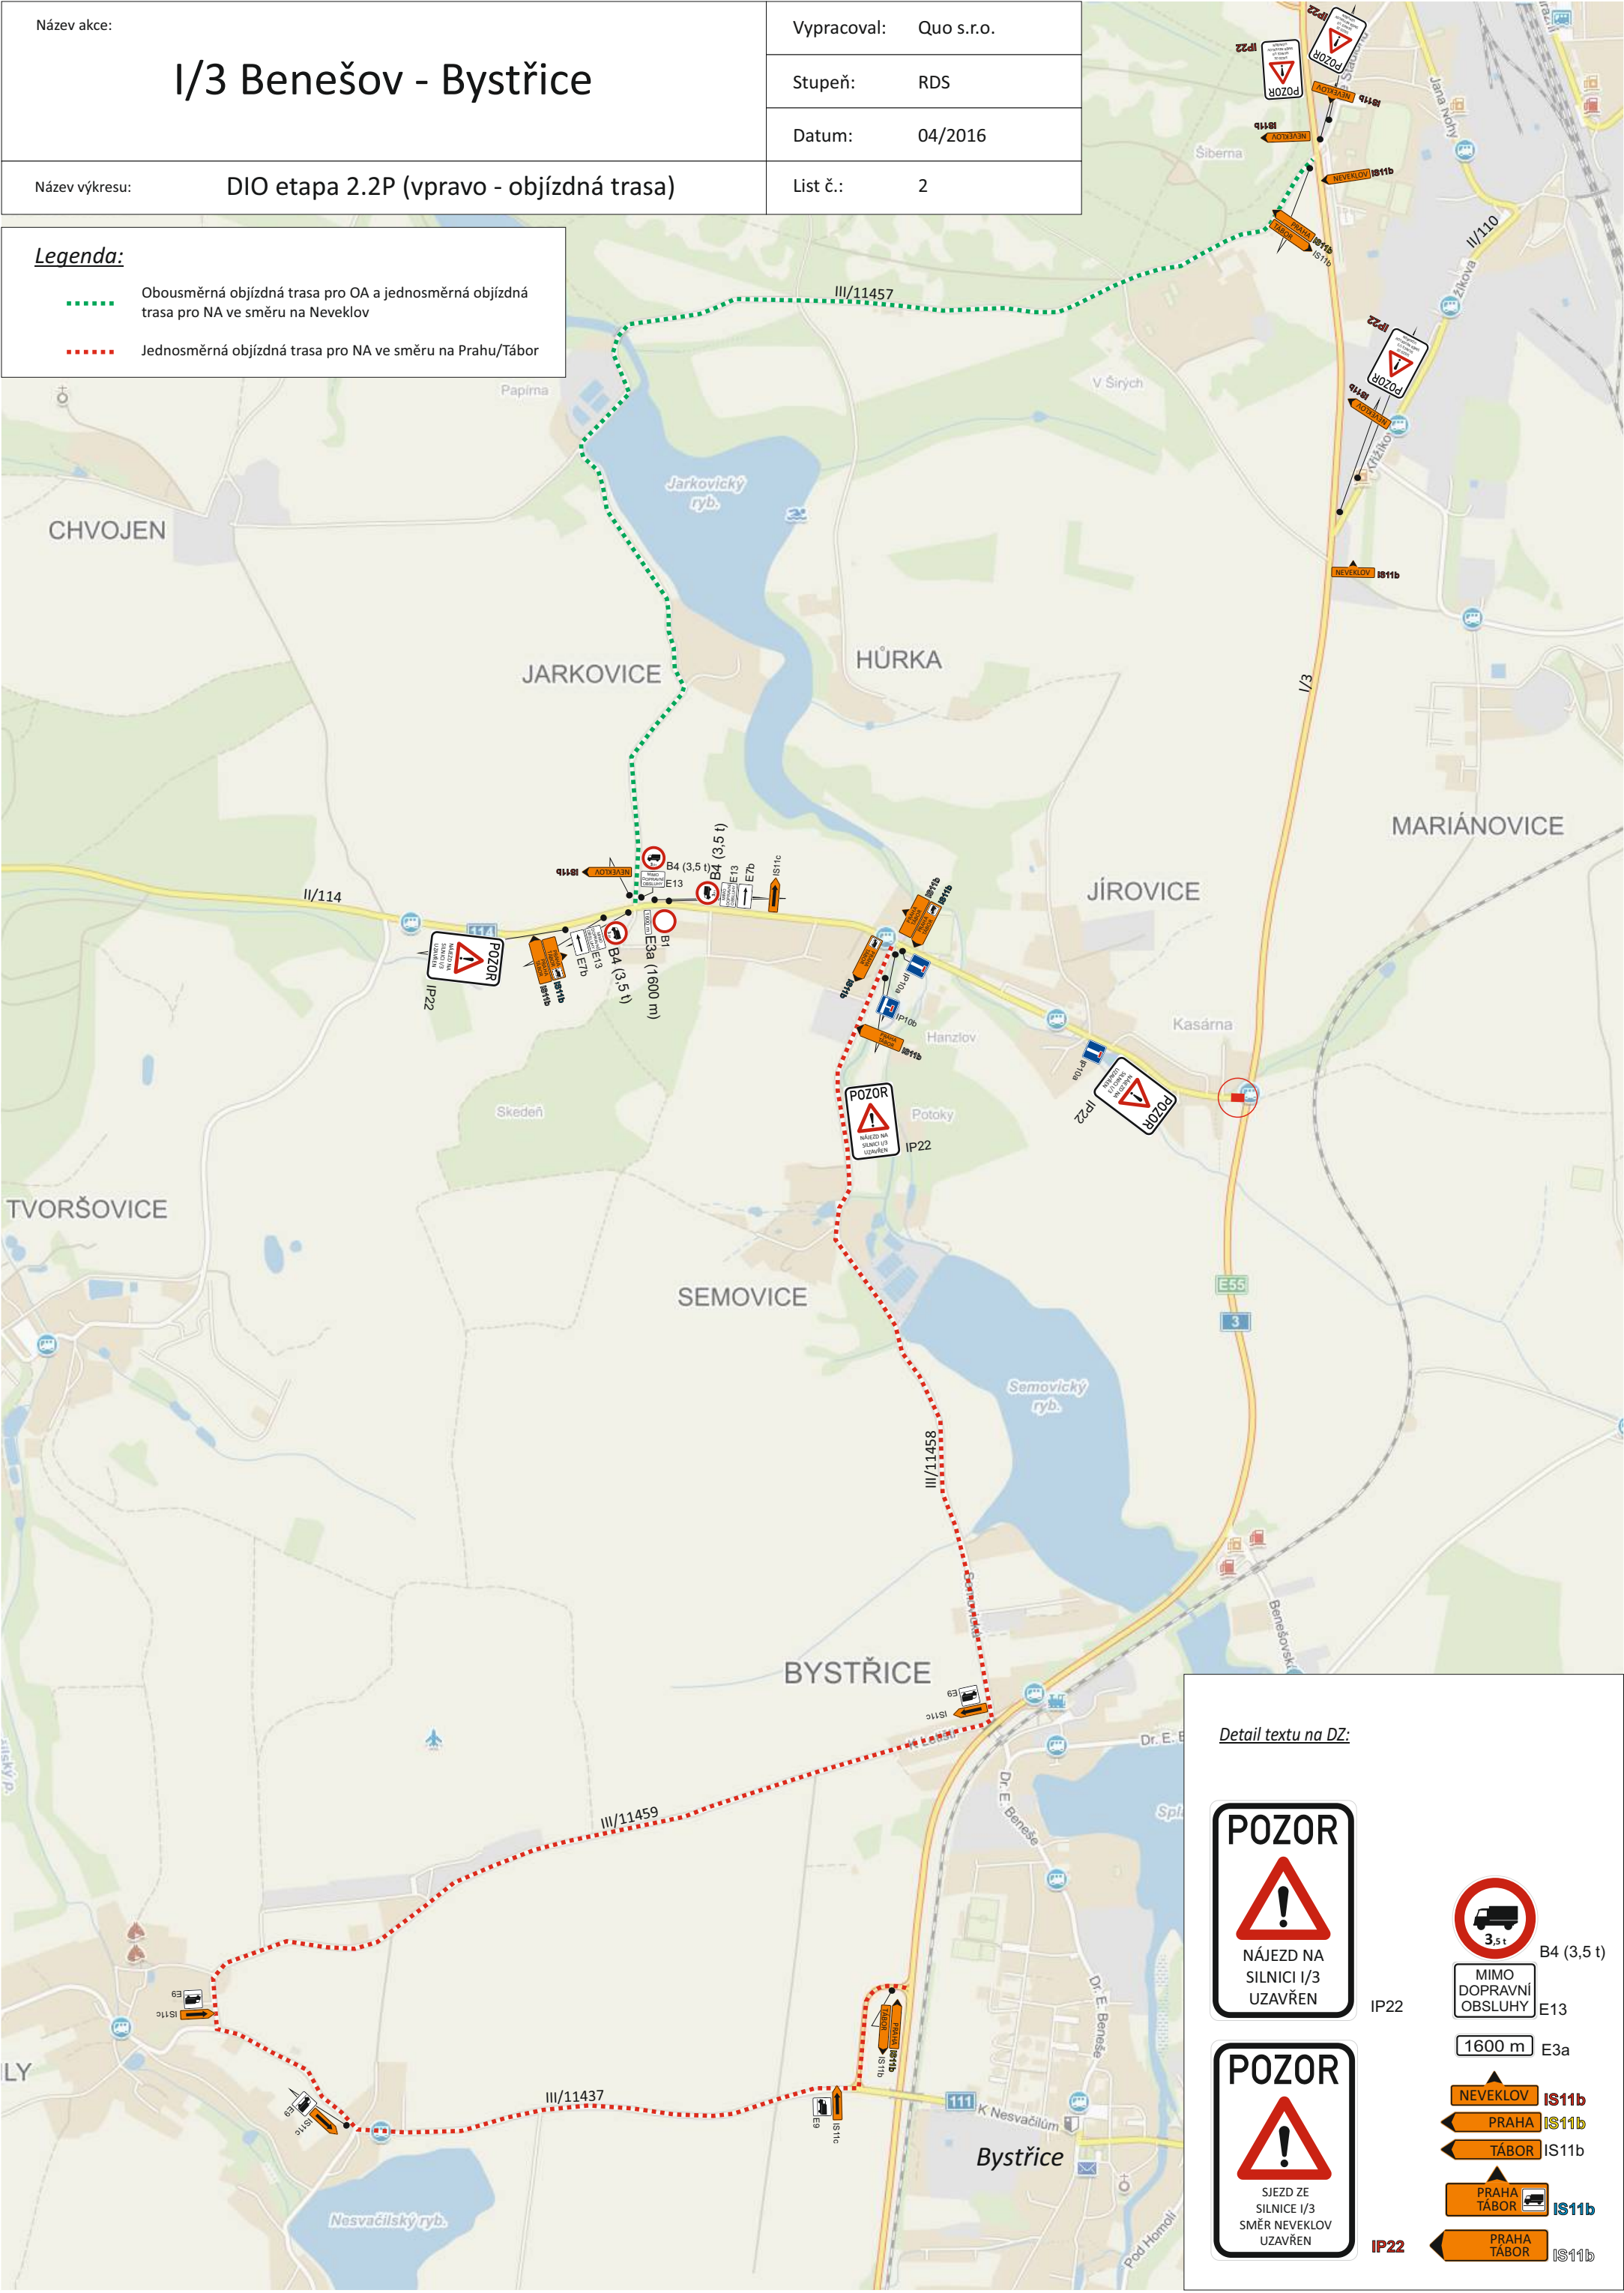

Detail textu na DZ:

POZOR

NÁJEZD NA SILNICI I/3 UZAVŘEN

POZOR

SÍJEZD ZE SILNICE I/3 SMĚR NEVEKLOV UZAVŘEN

B4 (3,5 t)

MIMO DOPRAVNÍ OBSLUHY

E13

1600 m

E3a

NEVEKLOV

IS11b

PRAHA

IS11b

TÁBOR

IS11b

PRAHA

TÁBOR


IS11b

PRAHA

TÁBOR

IS11b

Název akce: I/3 Benešov - Bystřice	Vypracoval: Quo s.r.o.
	Stupeň: RDS
	Datum: 04/2016
Název výkresu: DIO etapa 2.2P (vpravo - detail, křižovatka s III/1113)	List č.: 3

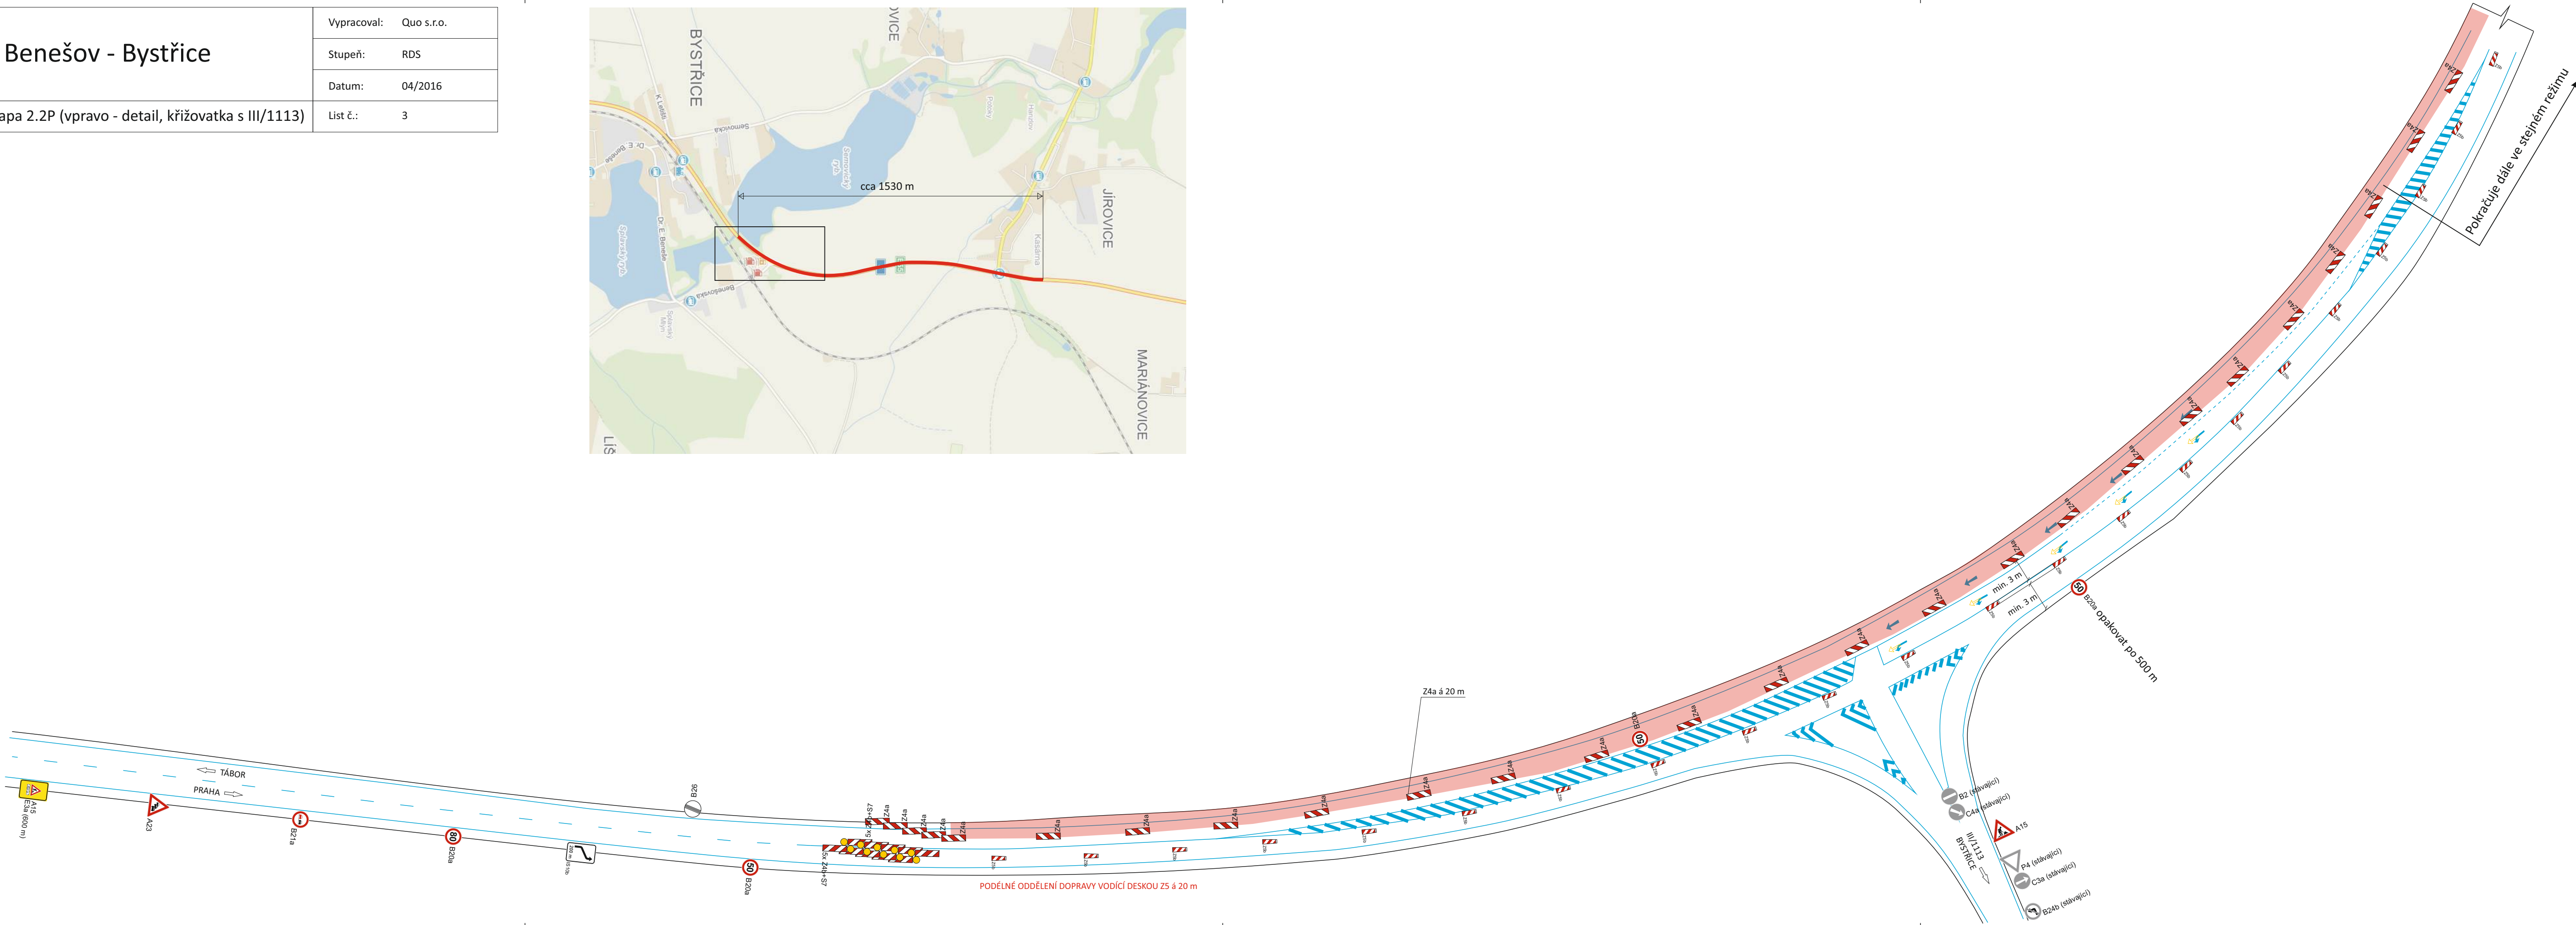


Název akce:	Vypracoval:	Quo s.r.o.
	Stupeň:	RDS
	Datum:	04/2016
Název výkresu:	DIO etapa 2.2S (střed - objíždná trasa)	List č.: 5

Legenda:

Objíždná trasa pro OA ve směru na Prahu a Neveklov a pro NA ve směru na Neveklov

Objíždná trasa pro NA ve směru na Prahu

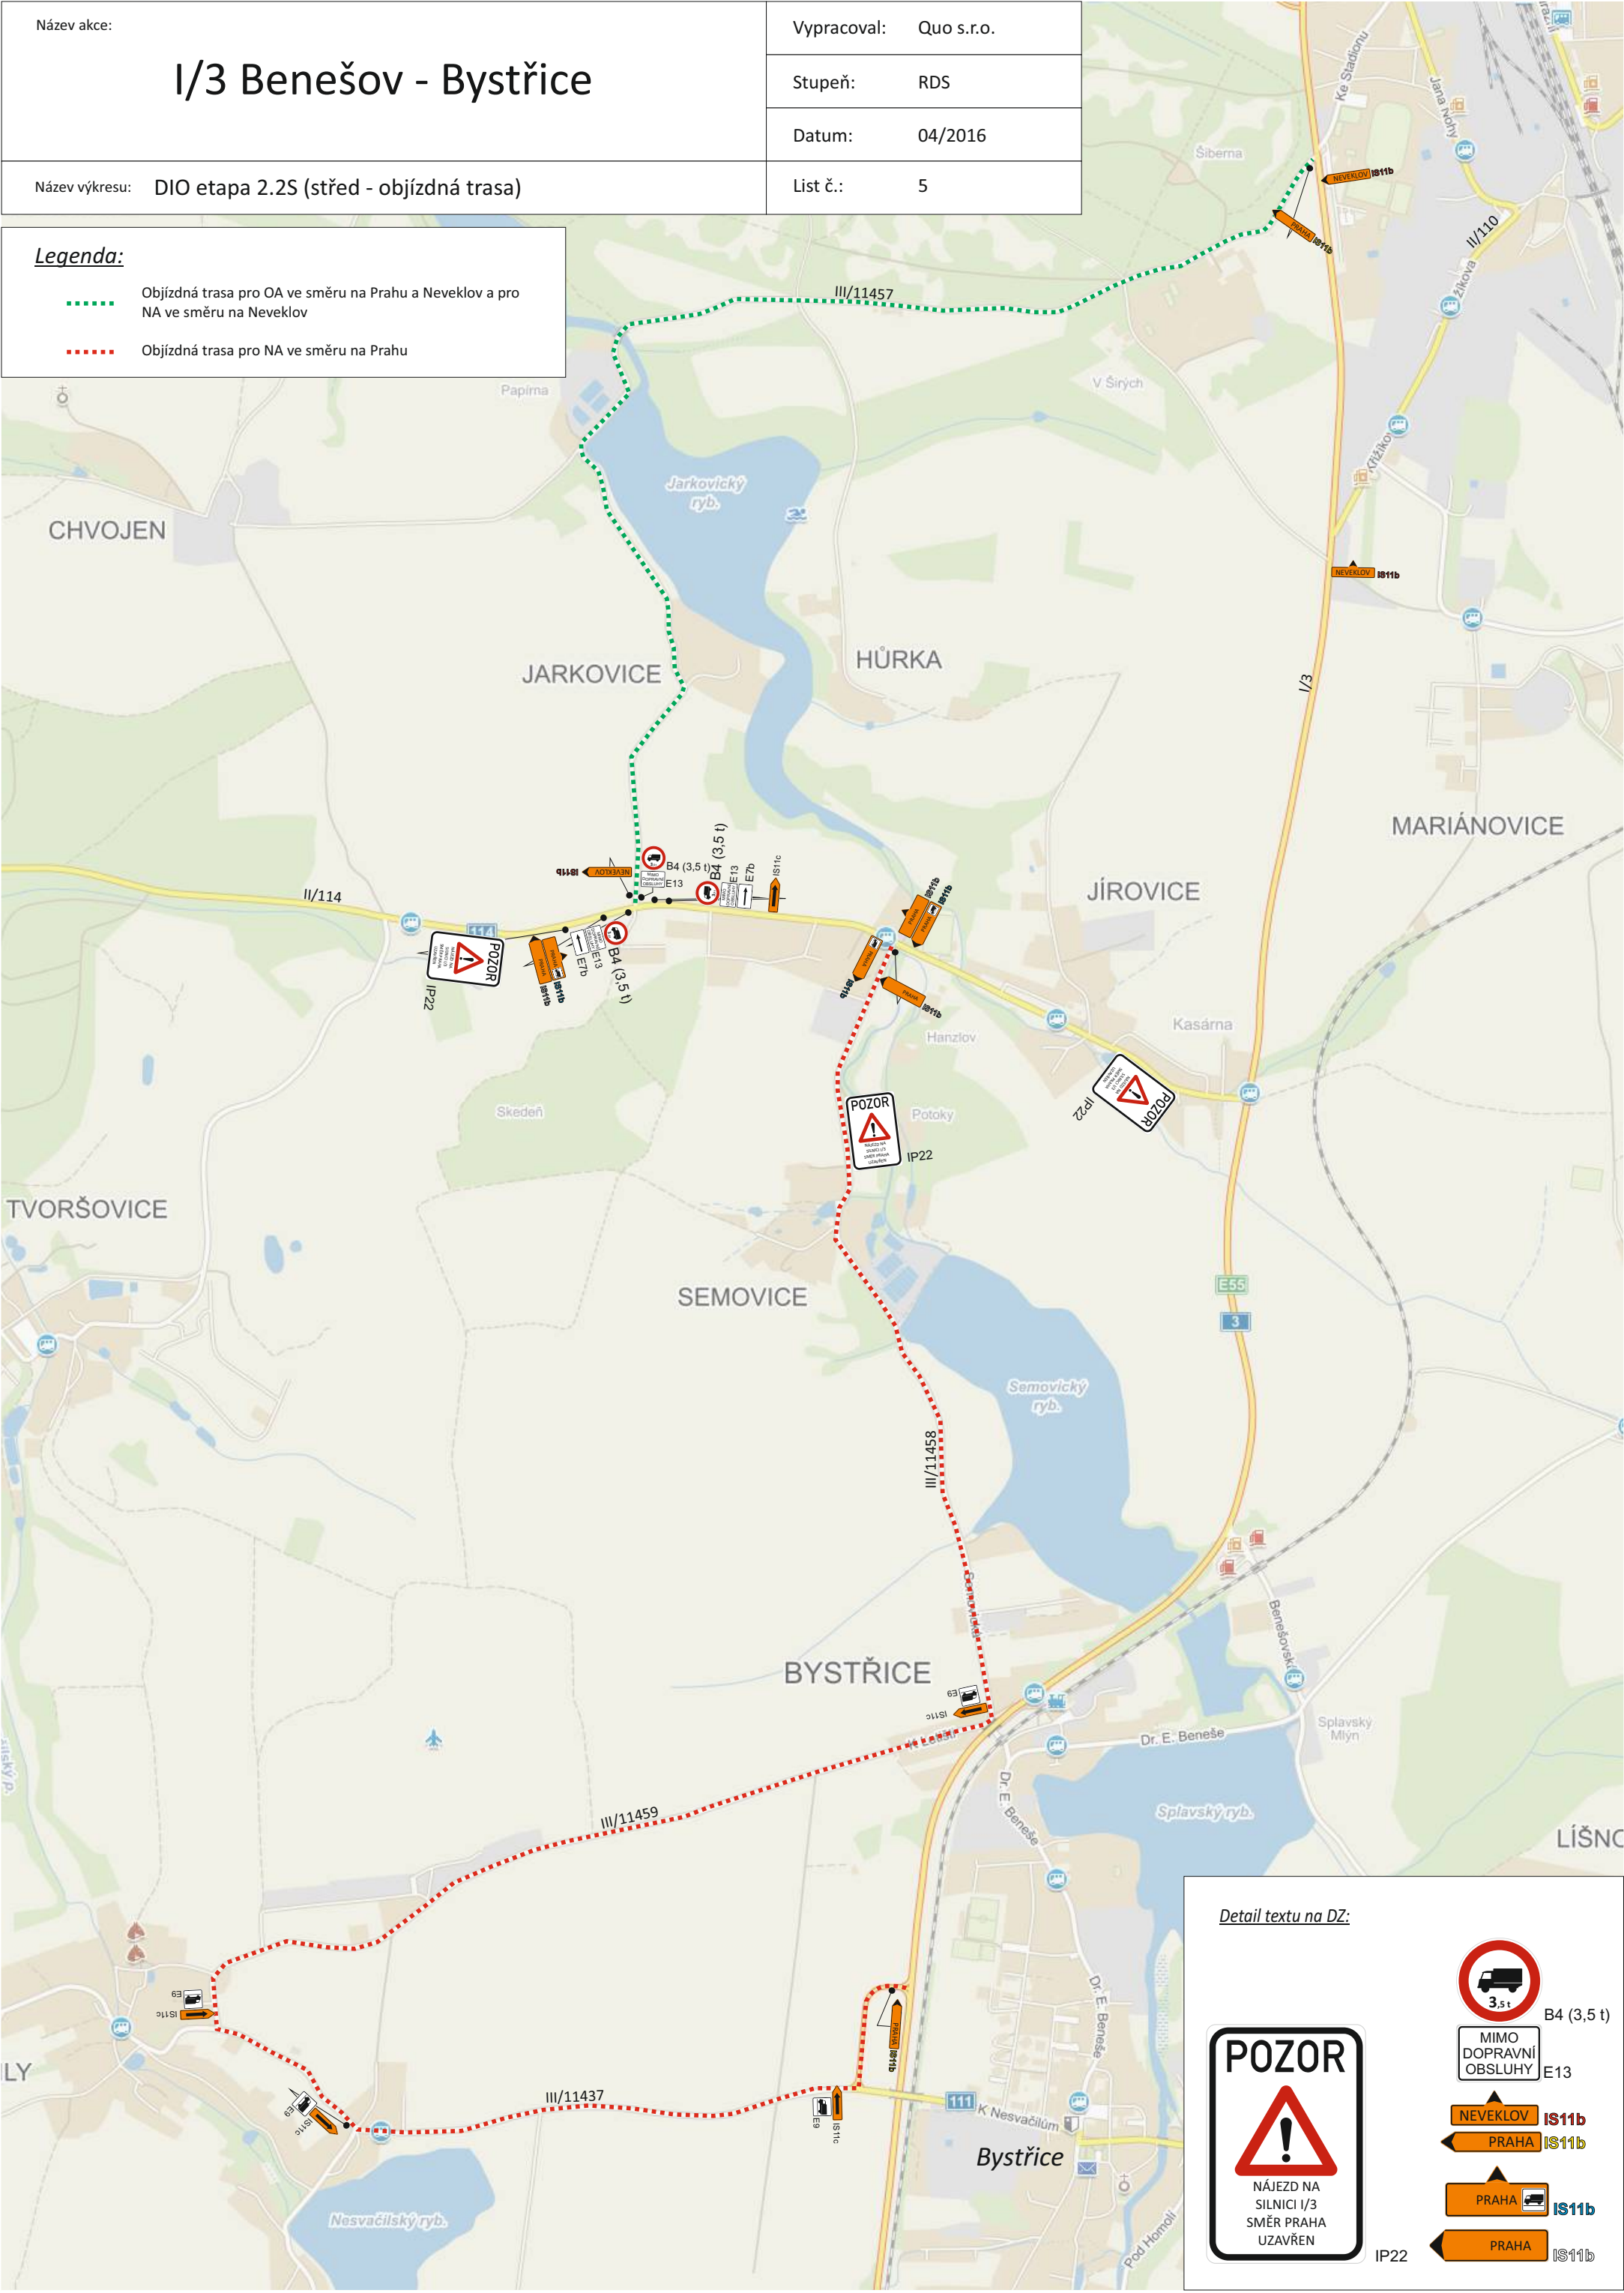

Detail textu na DZ:

POZOR

NÁJEZD NA SILNICI I/3 SMĚR PRAHA UZAVŘEN

B4 (3,5 t)

MIMO DOPRAVNÍ OBSLUHY

E13

NEVEKLOV

IS11b

PRAHA

IS11b

PRAHA


IS11b

PRAHA


IS11b

IP22



Název akce:	Vypracoval: Quo s.r.o.
	Stupeň: RDS
	Datum: 04/2016
Název výkresu:	DIO etapa 2.2S (střed - detail, křižovatka s III/1113)
	List č.: 6

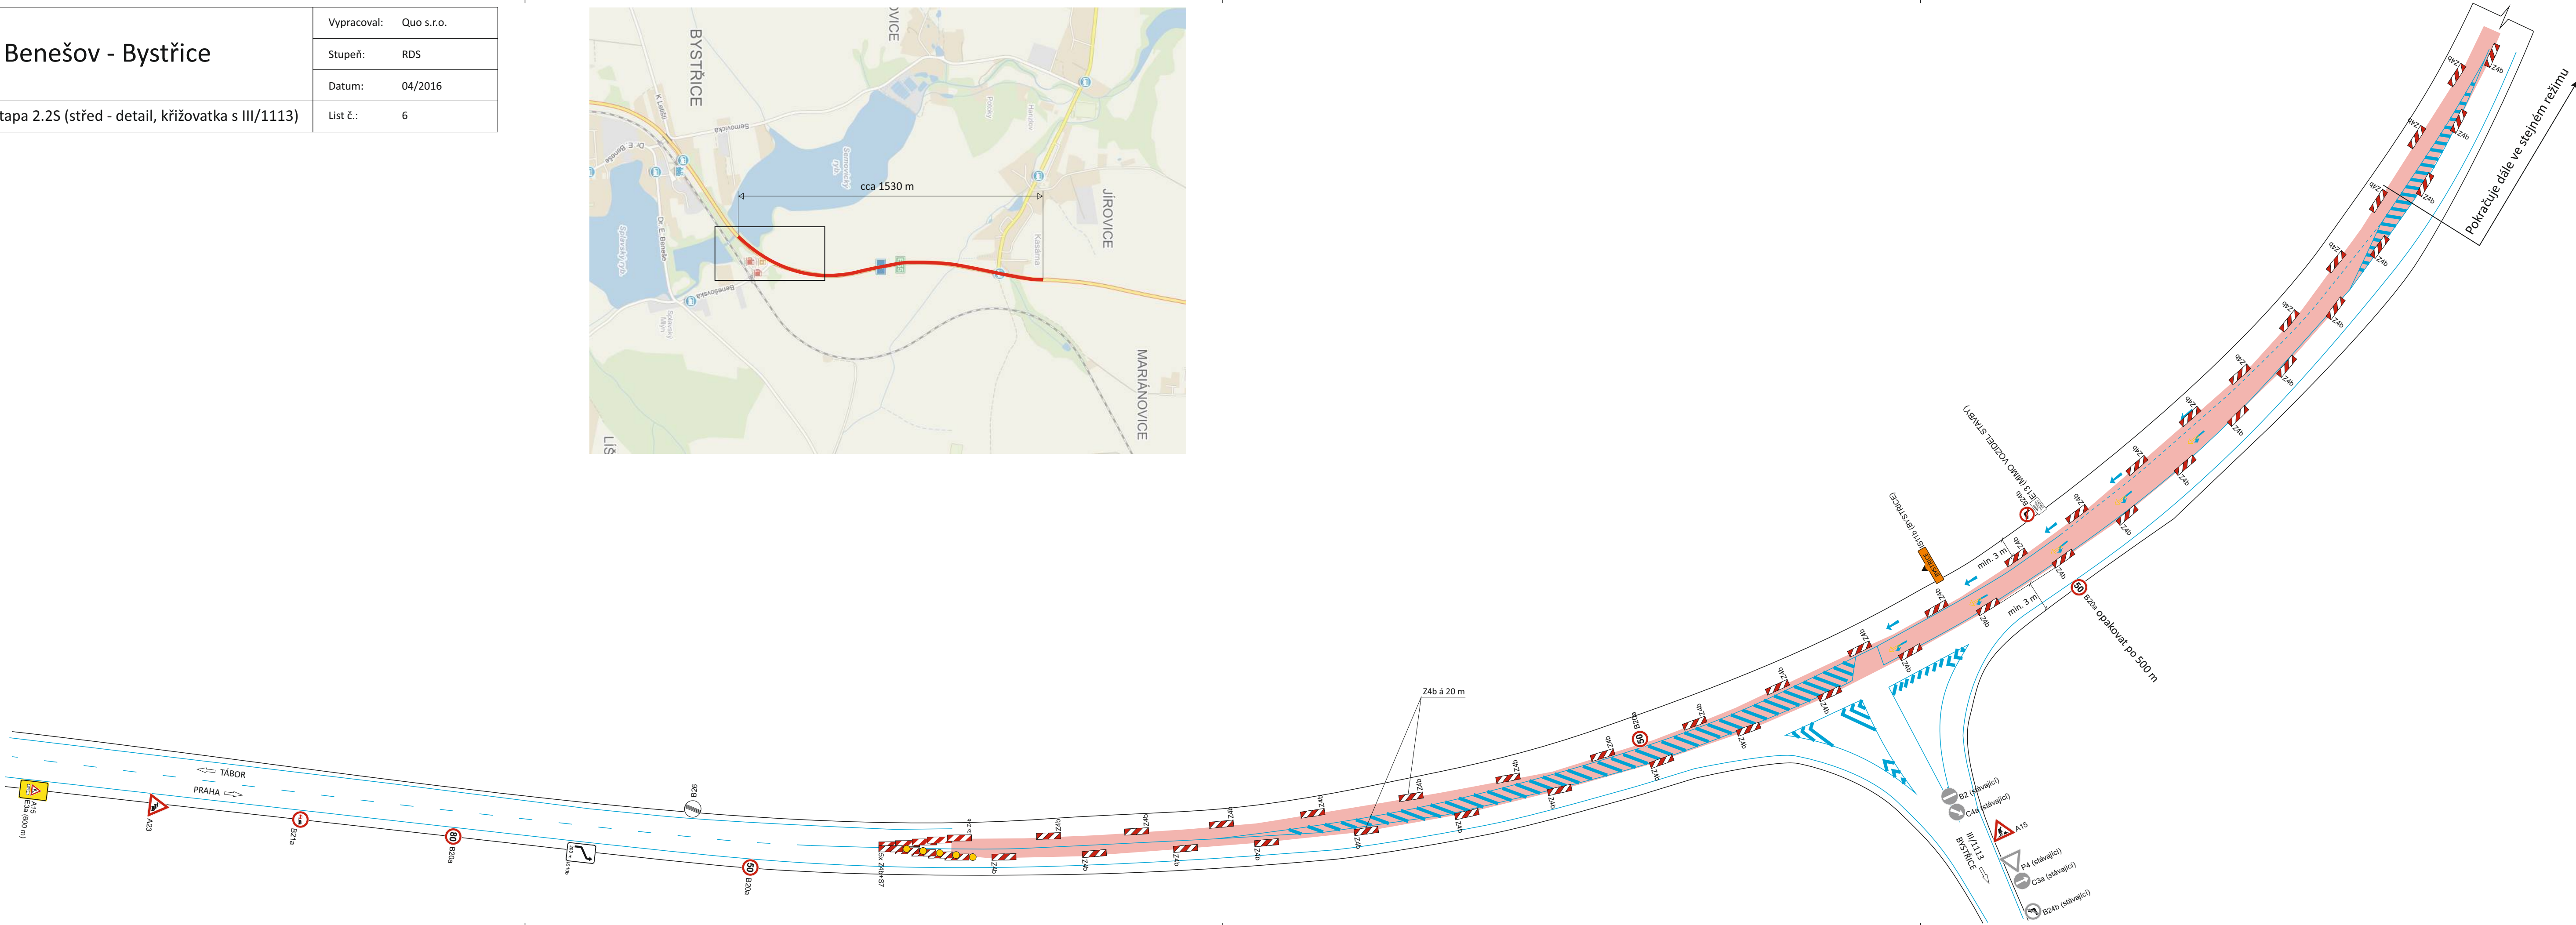

Název akce: I/3 Benešov - Bystřice	Vypracoval: Quo s.r.o.
	Stupeň: RDS
	Datum: 04/2016
Název výkresu: DIO etapa 2.2S (střed - objízdná trasa směr Bytřice)	List č.: 7

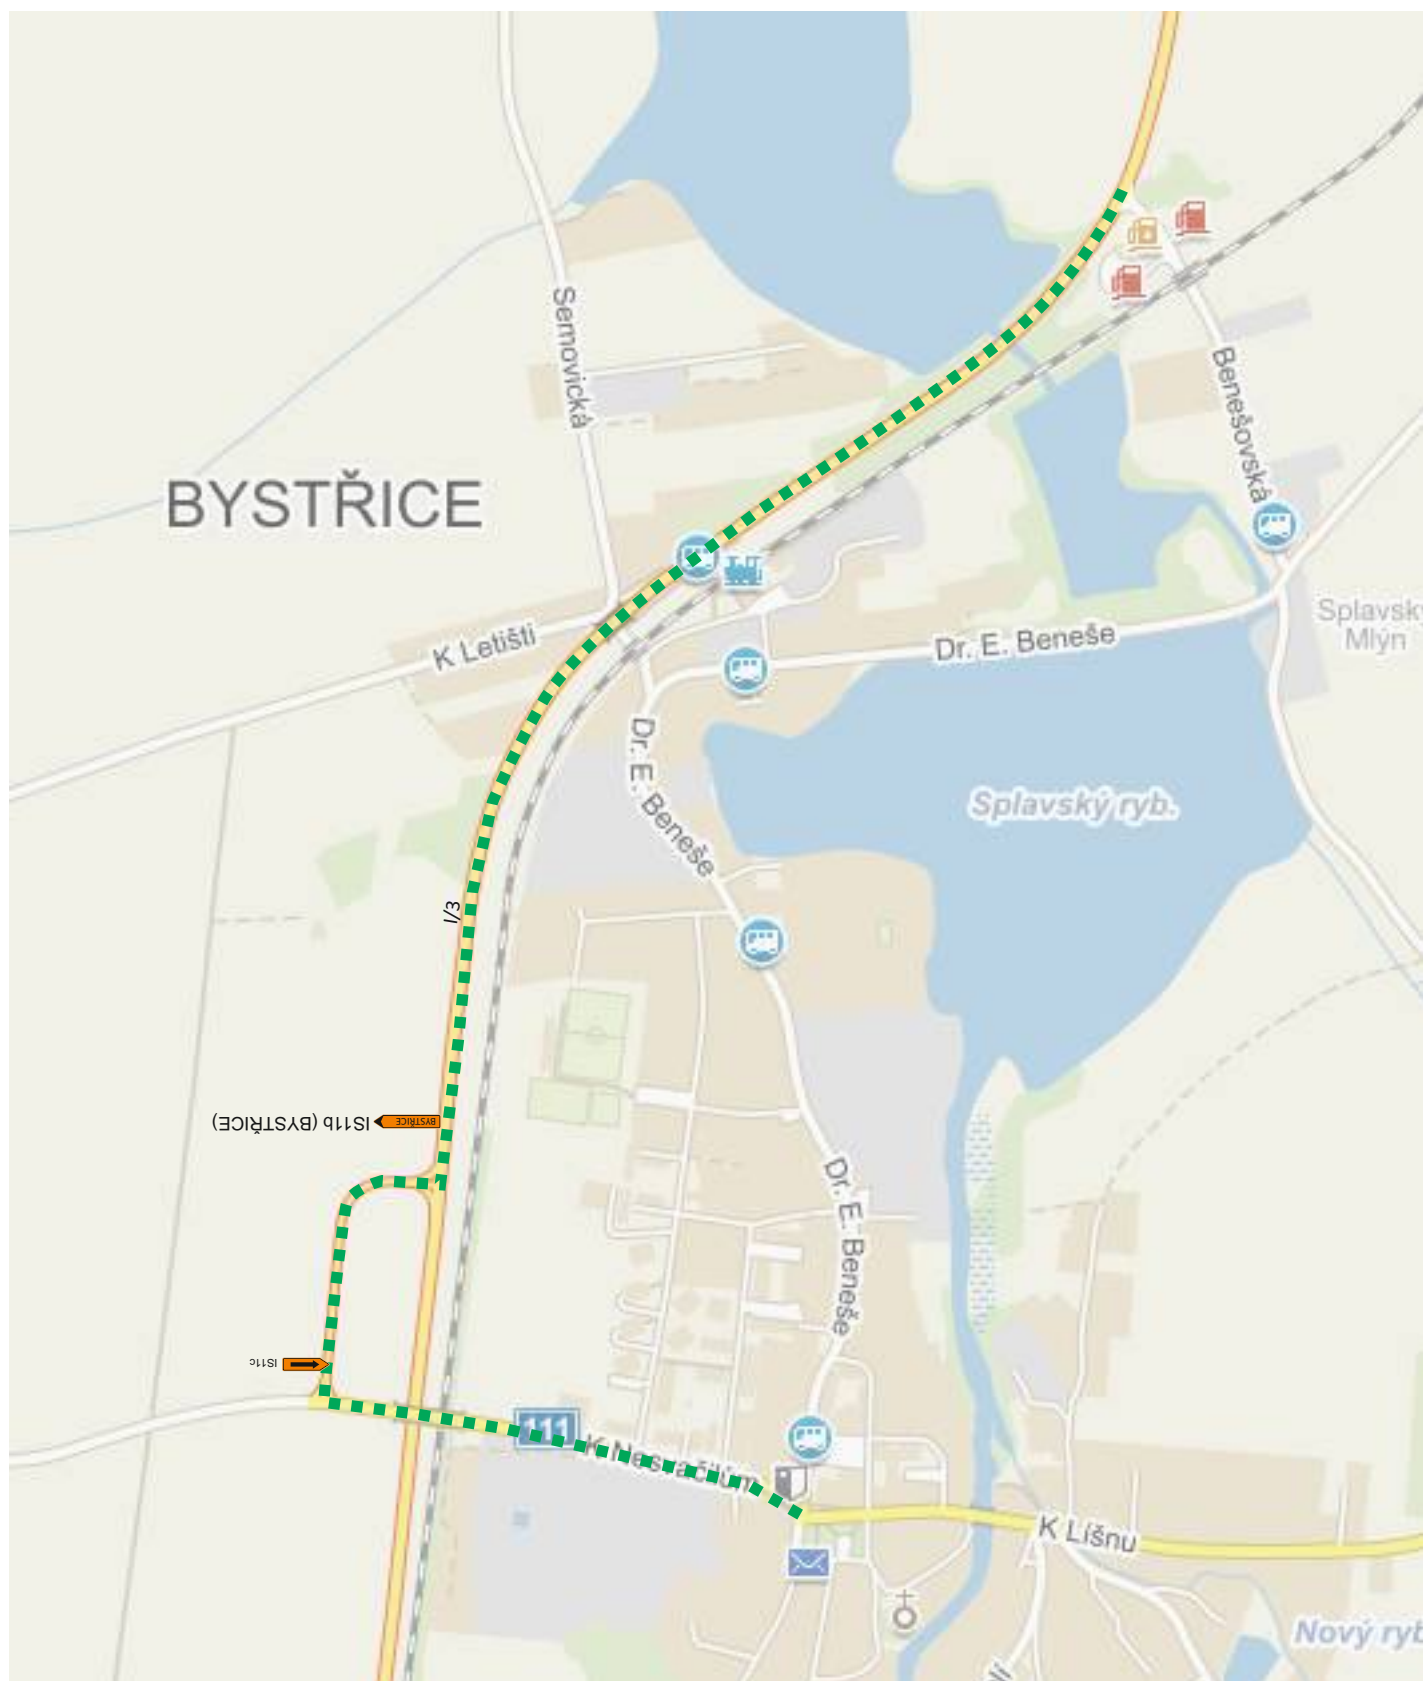

Název akce:	Vypracoval: Quo s.r.o.
	Stupeň: RDS
	Datum: 04/2016
Název výkresu:	DIO etapa 2.2L (vlevo - detail, křižovatka s III/1113)
	List č.: 9

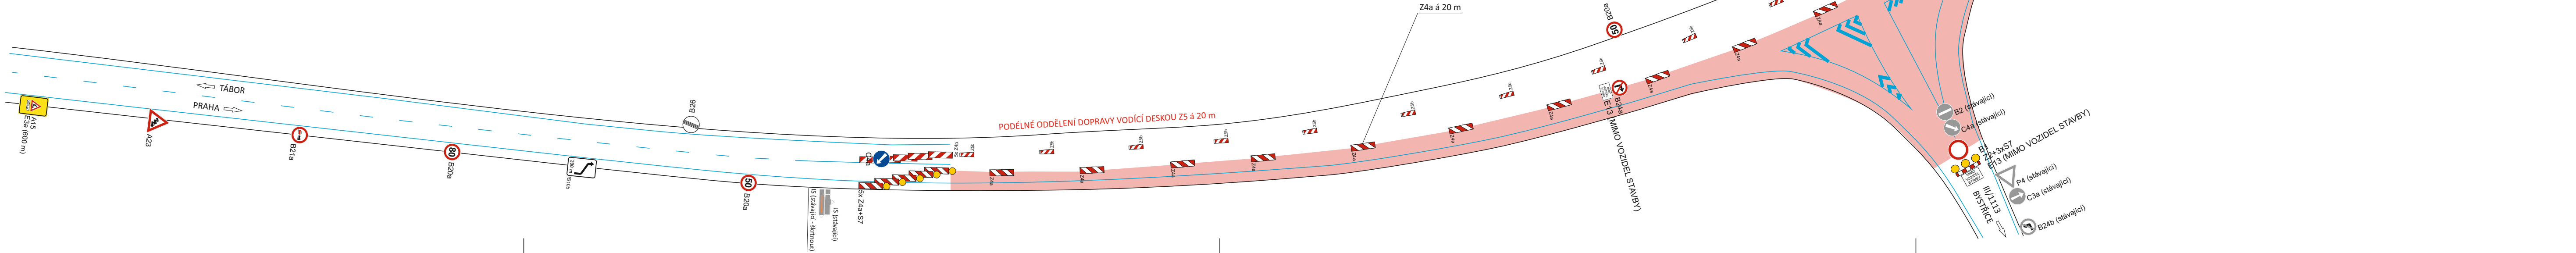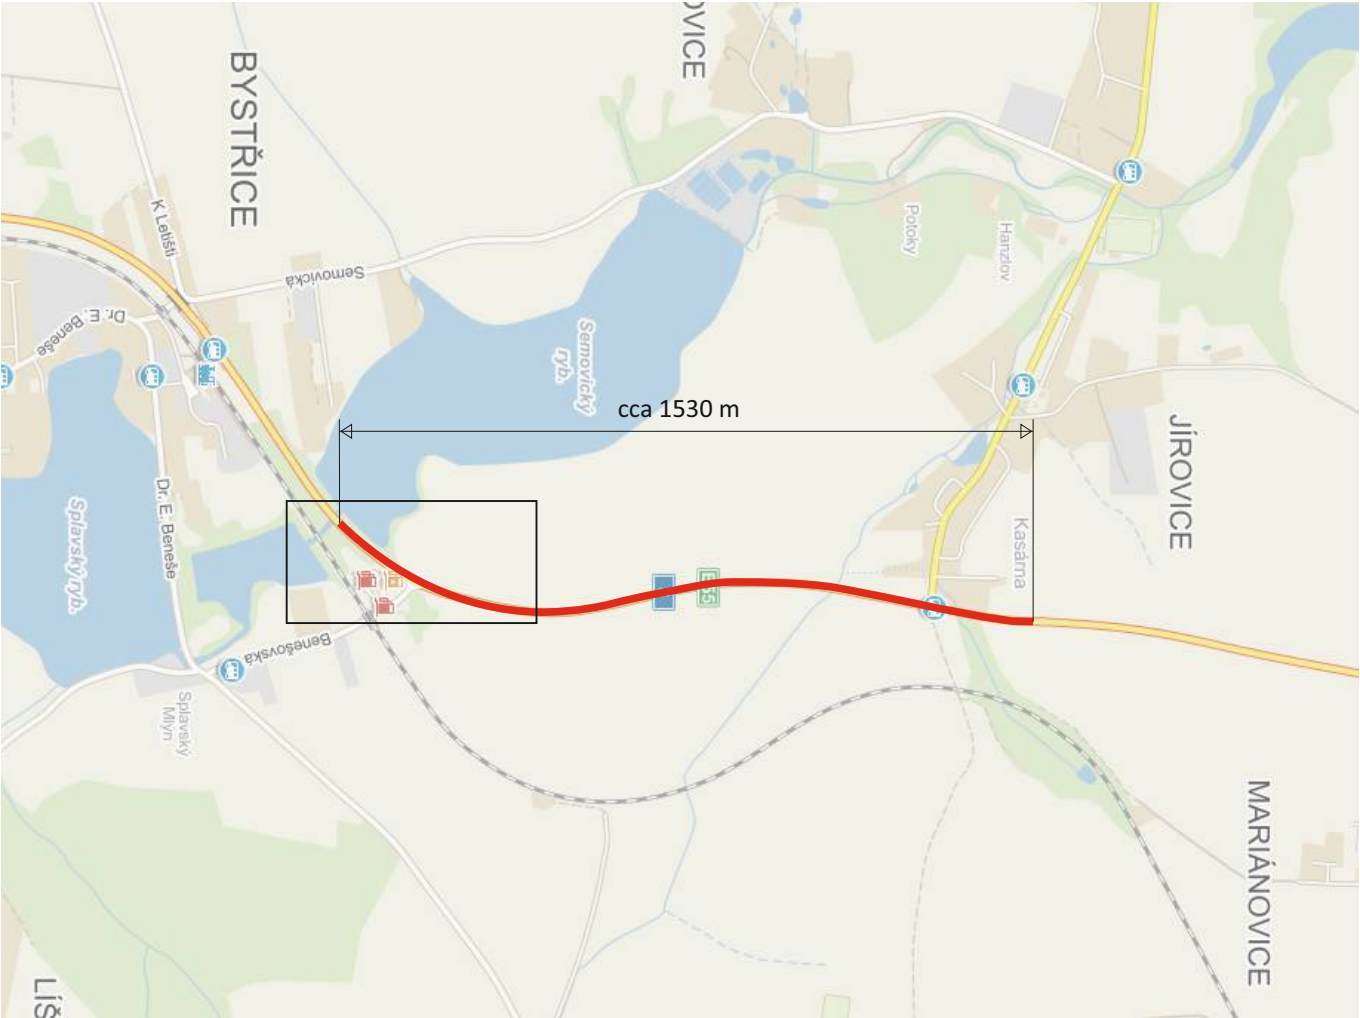

Název akce: I/3 Benešov - Bystřice	Vypracoval: Quo s.r.o.
	Stupeň: RDS
	Datum: 04/2016
Název výkresu: DIO etapa 2.2L (vlevo - objízdná trasa)	List č.: 10

Detail textu na DZ:

BYSTRČE IS11b
 PRAHA IS11b
 TÁBOR IS11b



IP22



IP22

