Dílp.projekt	Čerstý	Zpracoval	Kreslil	Kontroloval	ULICE= pravidlové osy
stavba, třída	J. Hlína	Čerstý	Ing.R. Fiurek	Ing.R. Fiurek	Mitrovská 121, Příbram,
					tel.: 318 623 111, 112
Kat. území	Jírovice	List. vydání	ZPUP		tel.: 602 177 284135
		Výtis. vydání	Špin		Čerstý
					Ing.R. Fiurek
Zastávací výkazplan a příslušejíce komunikace					Tvář. značka
					Měřítko
Jeke poklinů pro pozyšl – Jerkovice-Jirovice					1:500

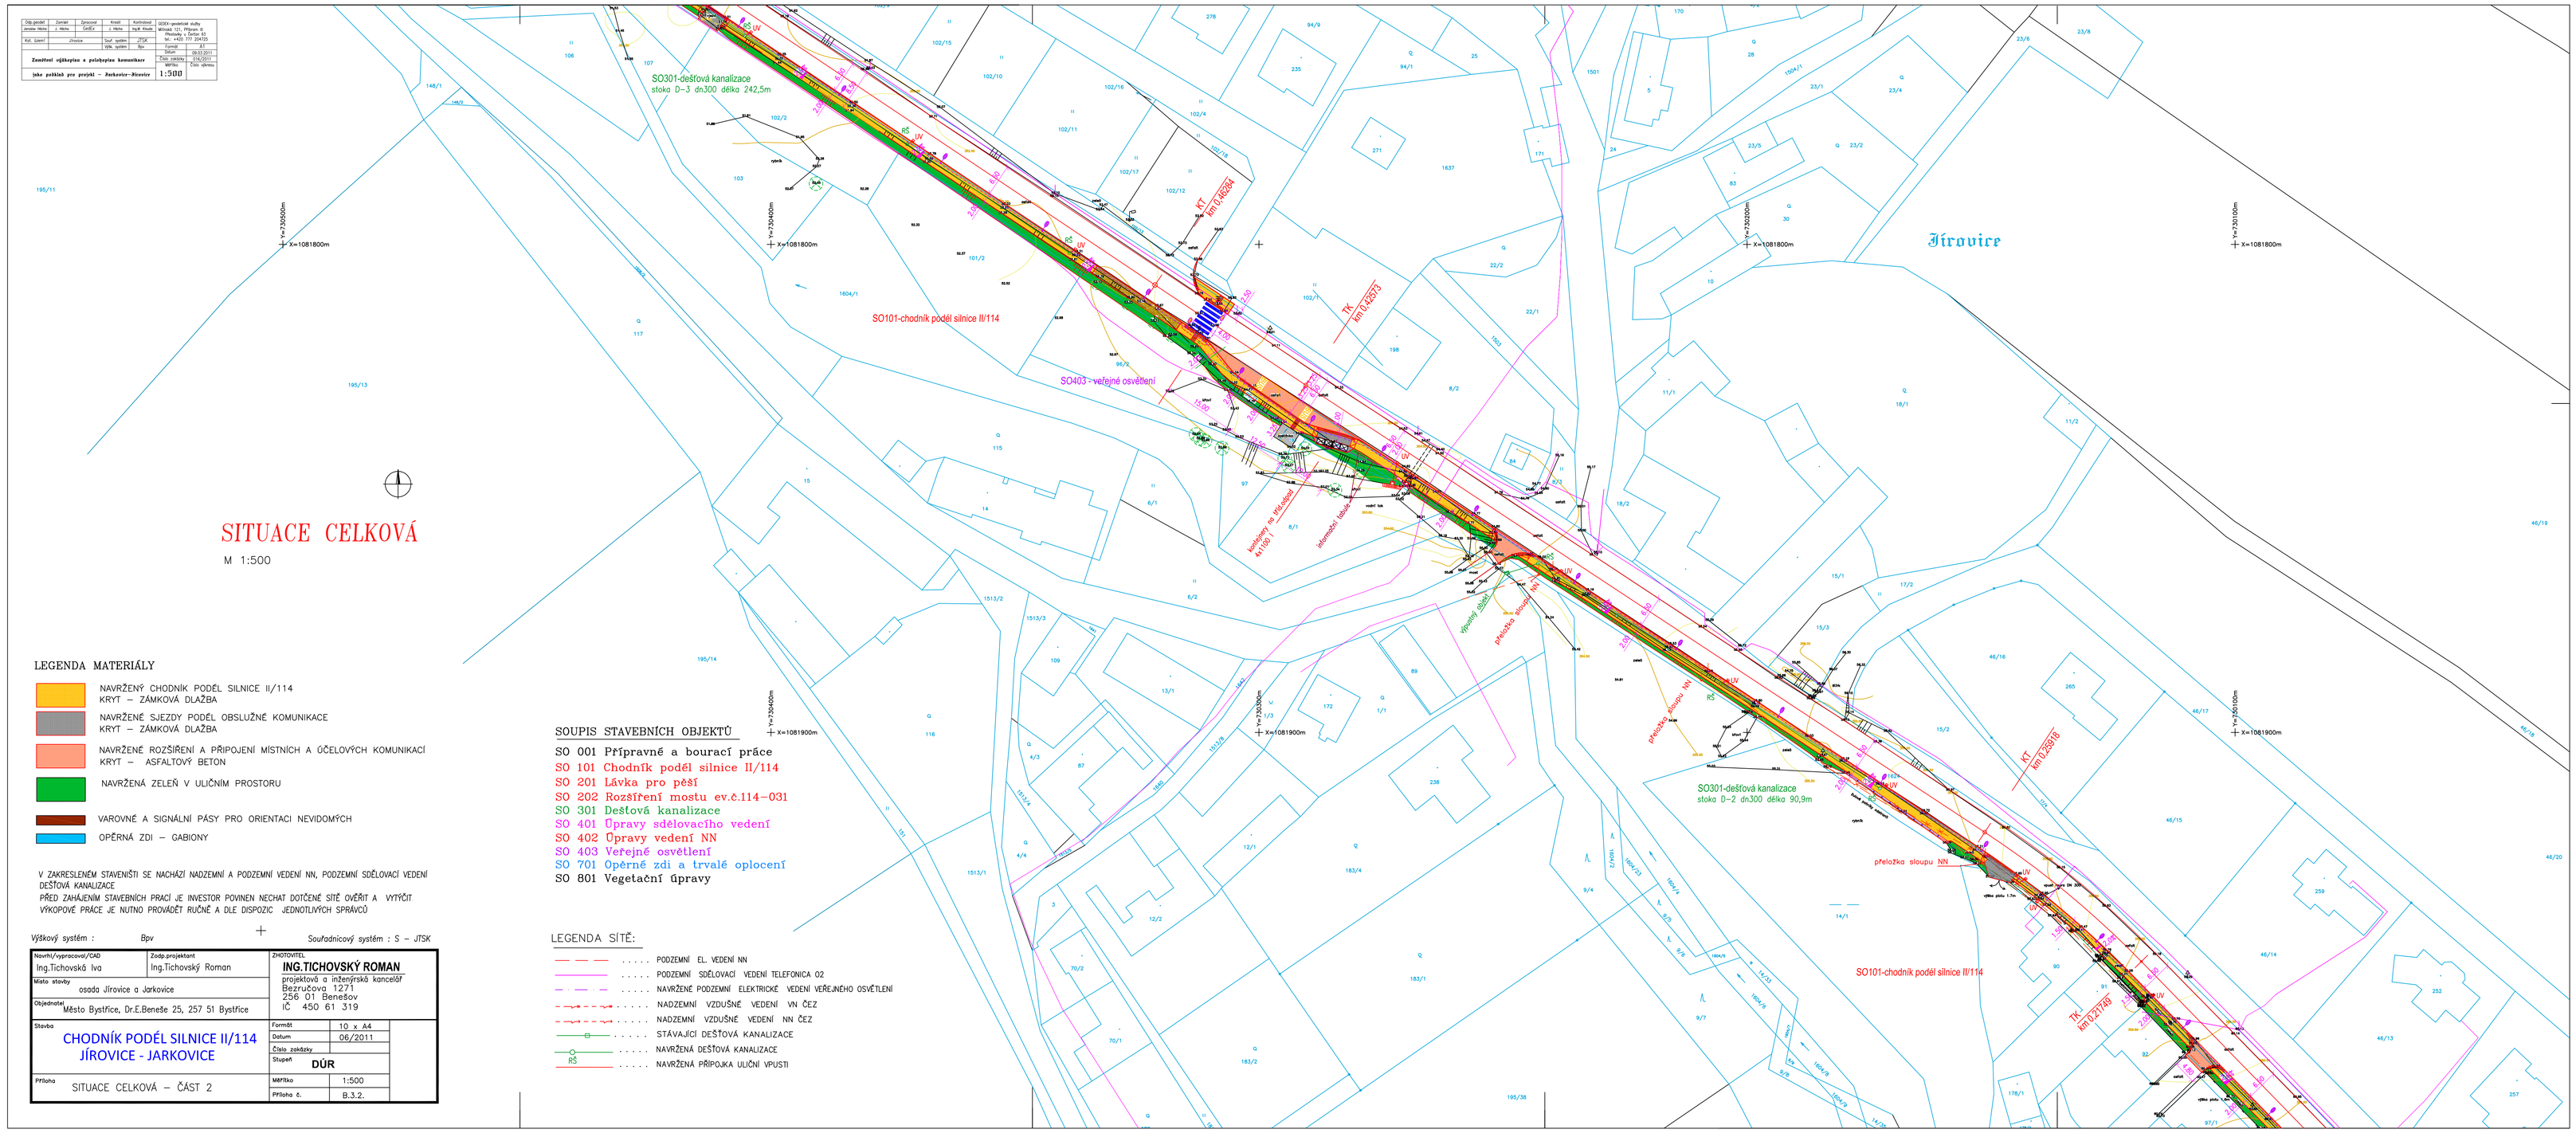

SITUACE CELKOVÁ

M 1:500

LEGENDA MATERIÁLY

- NAVRŽENÝ CHODNÍK PODÉL SILNICE II/114 KRYT – ZÁMKOVÁ DLAŽBA
- NAVRŽENÉ SJEZDY PODÉL OBSLUŽNÉ KOMUNIKACE KRYT – ZÁMKOVÁ DLAŽBA
- NAVRŽENÉ ROZŠÍŘENÍ A PŘIPOJENÍ MÍSTNÍCH A ÚČELOVÝCH KOMUNIKACÍ KRYT – ASFALTOVÝ BETON
- NAVRŽENÁ ZELEŇ V ULIČNÍM PROSTORU
- VAROVNÉ A SIGNÁLNÍ PÁSY PRO ORIENTACI NEVIDOMÝCH
- OPĚRNÁ ZDI – GABIONY

V ZAKRESLENÍM STAVENIŠTI SE NACHÁZÍ NADZEMNÍ A PODZEMNÍ VEDENÍ NN, PODZEMNÍ SDĚLOVACÍ VEDENÍ DEŠŤOVÁ KANALIZACE
PŘED ZAHÁJENÍM STAVEBNÍCH PRACÍ JE INVESTOR POVINEN NECHAT DOTČENÉ SÍTĚ OVĚŘIT A VYTÝČIT
VÝKOPOVÉ PRÁCE JE NUTNO PROVÁDĚT RUČNĚ A DLE DISPOZIC JEDNOTLIVÝCH SPRÁVCŮ

SOUPIS STAVEBNÍCH OBJEKTŮ

- SO 001 Přípravné a bourací práce
- SO 101 Chodník podél silnice II/114
- SO 201 Lávka pro pěší
- SO 202 Rozšíření mostu ev.č.114-031
- SO 301 Dešťová kanalizace
- SO 401 Úpravy sdělovacího vedení
- SO 402 Úpravy vedení NN
- SO 403 Veřejné osvětlení
- SO 701 Opěrné zdi a trvalé oplocení
- SO 801 Vegetační úpravy

LEGENDA SÍTĚ:

- PODZEMNÍ EL. VEDENÍ NN
- PODZEMNÍ SDĚLOVACÍ VEDENÍ TELEFONICA O2
- NAVRŽENÉ PODZEMNÍ ELEKTRICKÉ VEDENÍ VEŘEJNÉHO OSVĚTLENÍ
- NADZEMNÍ VZDUŠNÉ VEDENÍ VN ČEZ
- NADZEMNÍ VZDUŠNÉ VEDENÍ NN ČEZ
- STÁVAJÍCÍ DEŠŤOVÁ KANALIZACE
- NAVRŽENÁ DEŠŤOVÁ KANALIZACE
- NAVRŽENÁ PŘÍPOJKA ULIČNÍ VPUSTI

Výškový systém : Bpv

Souřadnicový systém : S – JTSK

Navrhl/vypracoval/CAD	Zodp.projektant	ZHOTOVITEL
Ing.Tichavská Iva	Ing.Tichovský Roman	**ING.TICHOVSKÝ ROMAN** projektová a inženýrská kancelář Bezručova 1271 256 01 Benešov IČ 450 61 319
Místo stavby: osada Jírovice a Jarkovice		
Objednatel: Město Bystřice, Dr.E.Beneše 25, 257 51 Bystřice		

Stavba	Formát	10 x A4
CHODNÍK PODÉL SILNICE II/114 JÍROVICE - JARKOVICE	Datum	06/2011
	Číslo zakázky	
	Stupeň	**DÚR**
Příloha: SITUACE CELKOVÁ – ČÁST 2	Měřítko	1:500
	Příloha č.	B.3.2.