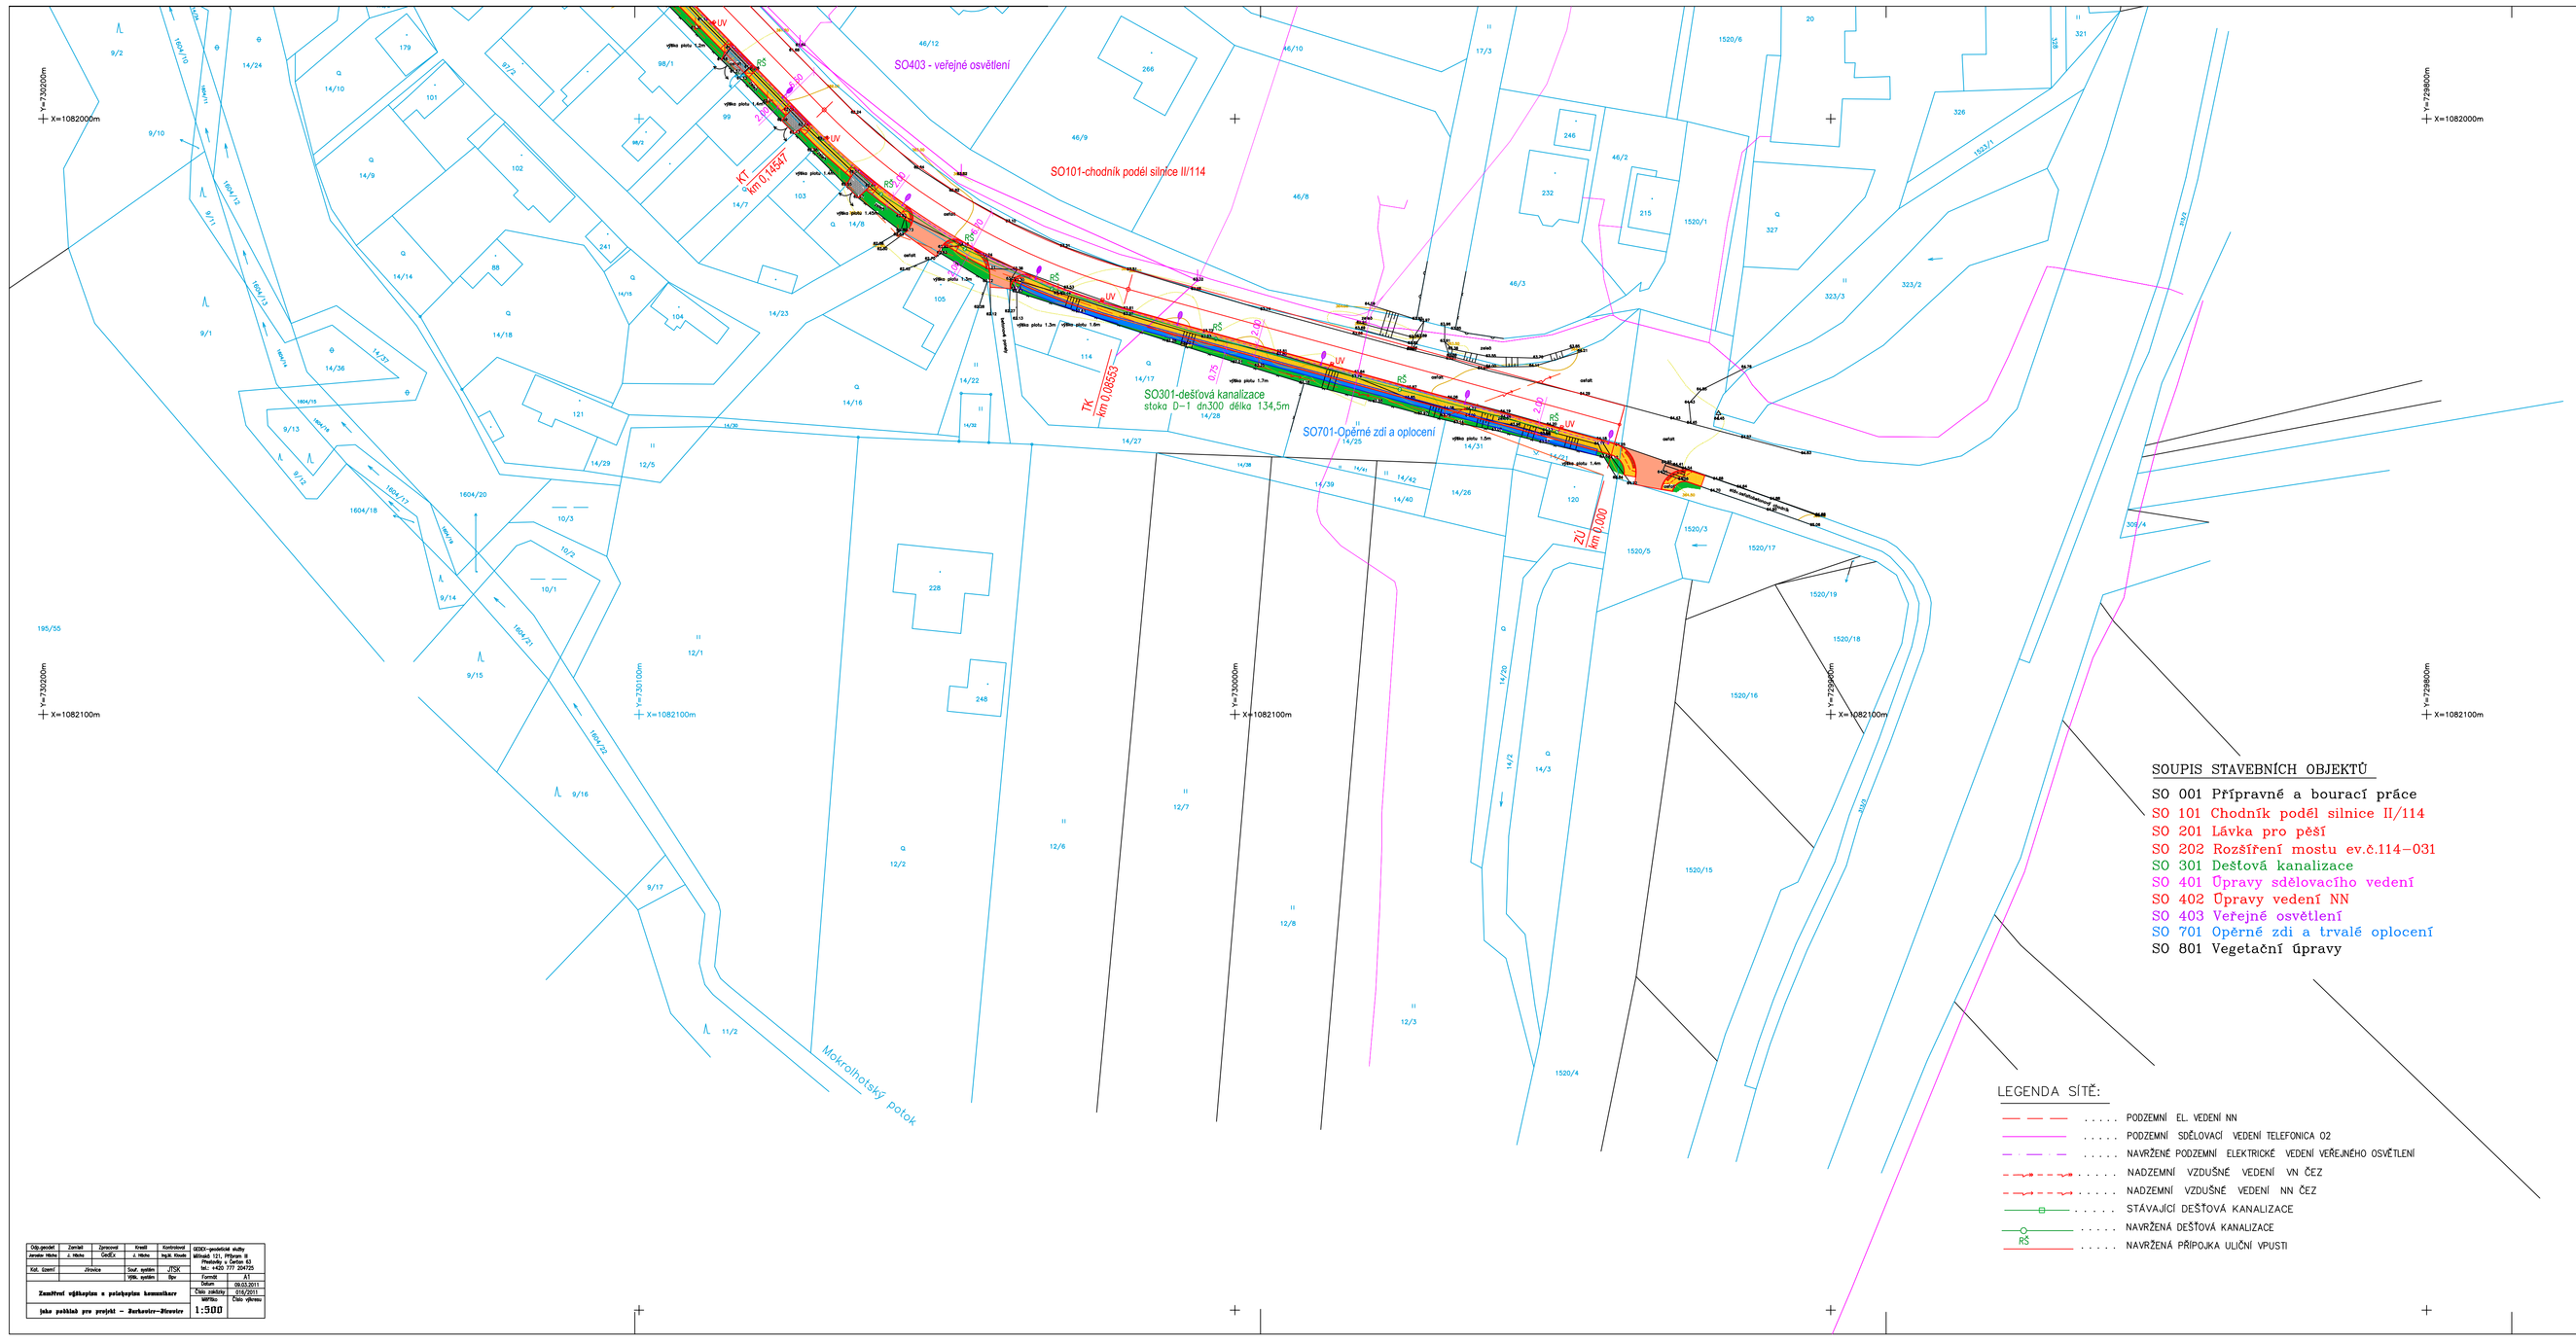

SITUACE CELKOVÁ

M 1:500

SOUPIS STAVEBNÍCH OBJEKTŮ

- SO 001 Přípravné a bourací práce
- SO 101 Chodník podél silnice II/114
- SO 201 Lávka pro pěší
- SO 202 Rozšíření mostu ev.č.114-031
- SO 301 Dešťová kanalizace
- SO 401 Úpravy sdělovacího vedení
- SO 402 Úpravy vedení NN
- SO 403 Veřejné osvětlení
- SO 701 Opěrné zdi a trvalé oplocení
- SO 801 Vegetační úpravy

LEGENDA MATERIÁLY

- NAVRŽENÝ CHODNÍK PODÉL SILNICE II/114
  KRYT – ZÁMKOVÁ DLAŽBA
- NAVRŽENÉ SJEZDY PODÉL OBSLUŽNÉ KOMUNIKACE
  KRYT – ZÁMKOVÁ DLAŽBA
- NAVRŽENÉ ROZŠÍŘENÍ A PŘIPOJENÍ MÍSTNÍCH A ÚČELOVÝCH KOMUNIKACÍ
  KRYT – ASFALTOVÝ BETON
- NAVRŽENÁ ZELEŇ V ULIČNÍM PROSTORU
- VAROVNÉ A SIGNÁLNÍ PÁSY PRO ORIENTACI NEVIDOMÝCH
- OPĚRNÁ ZDI – GABIONY

LEGENDA SÍTĚ:

- ..... PODZEMNÍ EL. VEDENÍ NN
- ..... PODZEMNÍ SDĚLOVACÍ VEDENÍ TELEFONICA O2
- ..... NAVRŽENÉ PODZEMNÍ ELEKTRICKÉ VEDENÍ VEŘEJNÉHO OSVĚTLENÍ
- ..... NADZEMNÍ VZDUŠNÉ VEDENÍ VN ČEZ
- ..... NADZEMNÍ VZDUŠNÉ VEDENÍ NN ČEZ
- ..... STÁVAJÍCÍ DEŠŤOVÁ KANALIZACE
- ..... NAVRŽENÁ DEŠŤOVÁ KANALIZACE
- RŠ ..... NAVRŽENÁ PŘIPOJKA ULIČNÍ VPUSTI

V ZAKRESLENÉM STAVENIŠTI SE NACHÁZÍ NADZEMNÍ A PODZEMNÍ VEDENÍ NN, PODZEMNÍ SDĚLOVACÍ VEDENÍ DEŠŤOVÁ KANALIZACE
PŘED ZAHÁJENÍM STAVEBNÍCH PRACÍ JE INVESTOR POVINEN NECHAT DOTČENÉ SÍTĚ OVĚŘIT A VYTYČIT VÝKOPOVÉ PRÁCE JE NUTNO PROVÁDĚT RUČNĚ A DLE DISPOZIC JEDNOTLIVÝCH SPRÁVCŮ

Výškový systém : Bpv
Souřadnicový systém : S – JTSK

Navrhl/vypracoval/CAD: Ing.Tichovský Iva	Zodp.projektant: Ing.Tichovský Roman	ZHOTOVITEL: **ING.TICHOVSKÝ ROMAN** projektová a inženýrská kancelář Bezručova 1271 258 01 Benešov IČ 450 61 319
Místo stavby: osada Jírovice a Jarkovice		
Objednatel: Město Bystřice, Dr.E.Beneše 25, 257 51 Bystřice		
Stavba: CHODNÍK PODÉL SILNICE II/114 JÍROVICE - JARKOVICE	Formát: 10 x A4	
	Datum: 06/2011	
	Číslo zakázky:	
	Stupeň: **DÚR**	
Příloha: SITUACE CELKOVÁ – ČÁST 1	Měřítko: 1:500	
	Příloha č.: B.3.1.	

				Číslo výkresu	
Jako podklad pro projekt – Jarkovice-Jírovice				1:500	